


			Согласовано:						
Инв. N подл.	Подп. и дата	Взам. инв. N							

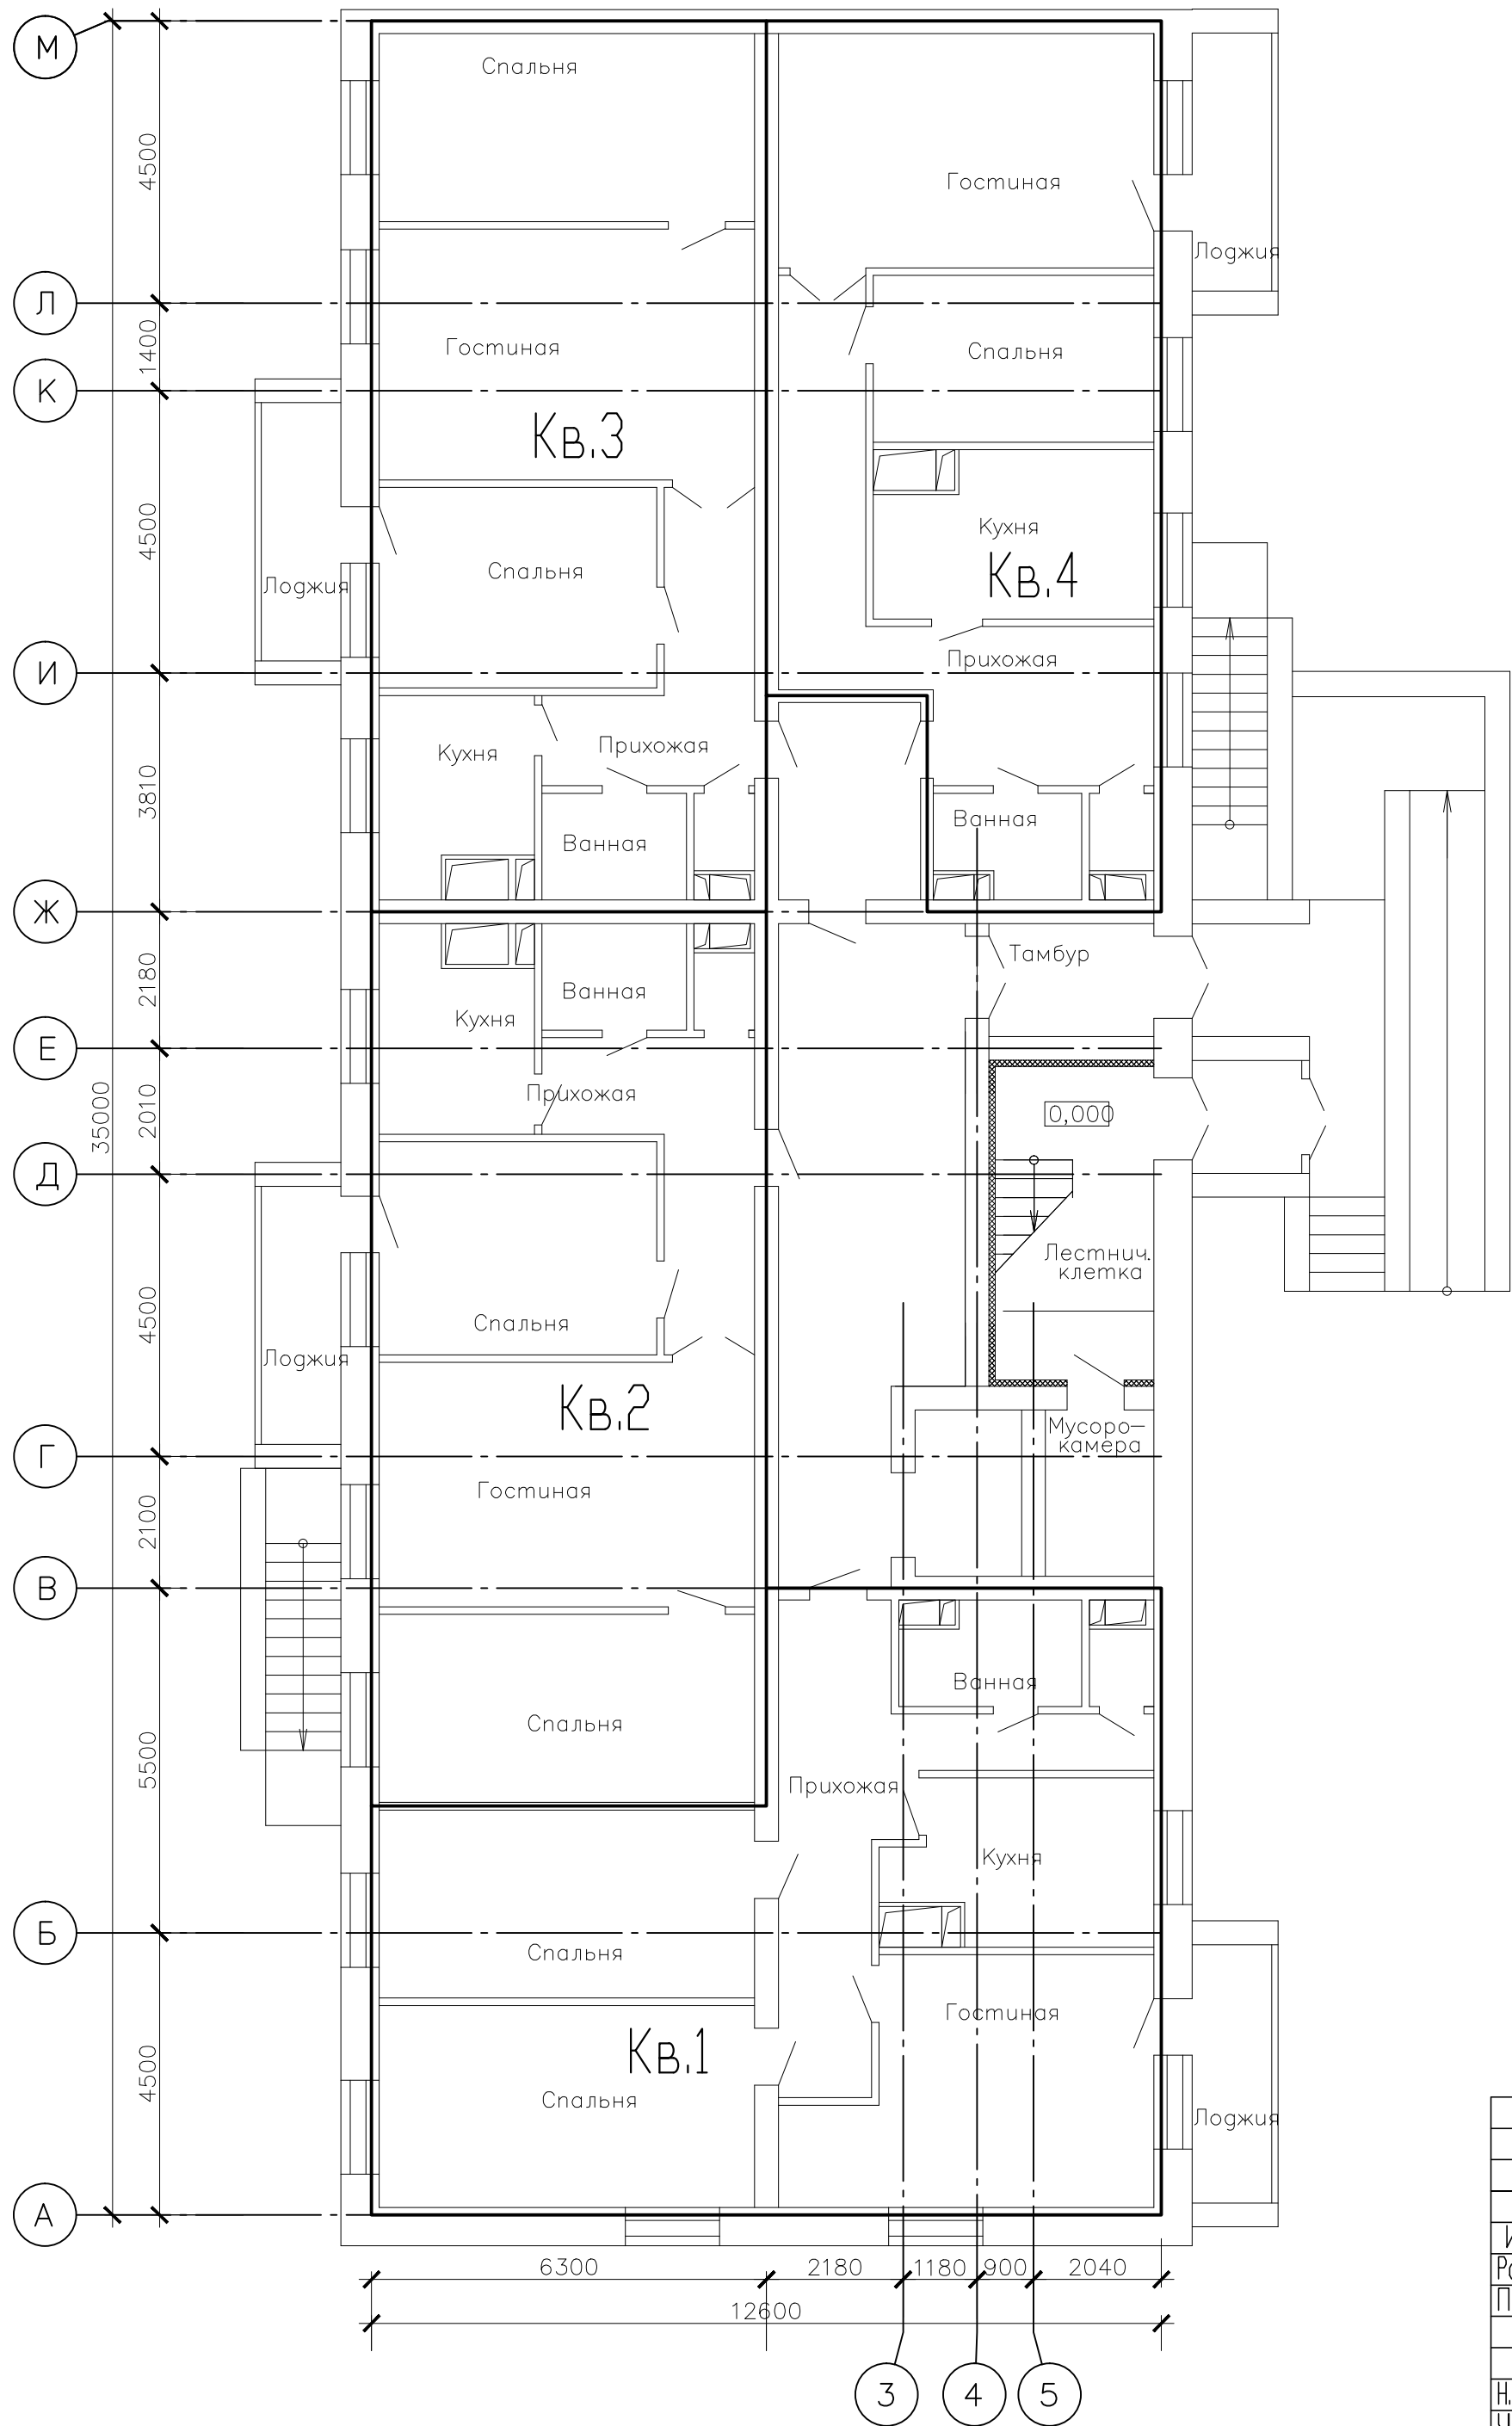

						2012-047s/a-2-A0B			
Изм.	Колыч	Лист	N док.	Подпись	Дата				
Разраб.		Атаев		09.12	Многоэтажный одноподъездный энергоэффективный жилой дом	Стадия	Лист	Листов	
Пров.		Терехов		09.12		С	2		
Н.Контр.		Шрубок		09.12	План расположения квартир с различным типом планировочных решений. Этаж 1. Типовой этаж.	Государственное предприятие "Институт жилищно-НИПИИС им. Атаева С.С."			
Утв.		Терехов		09.12					

Многоэтажный одноподъездный энергоэффективный жилой дом			Стадия	Лист	Листов
			С	2	

План расположения квартир с различным типом планировочных решений. Этаж 1. Типовой этаж.			Государственное предприятие "Институт жилища-НИИПТИС им. Атаева С.С."		
--	--	--	---	--	--