


Согласовано:					
Инв. N подл.	Подп. и дата		Взам. инв. N		

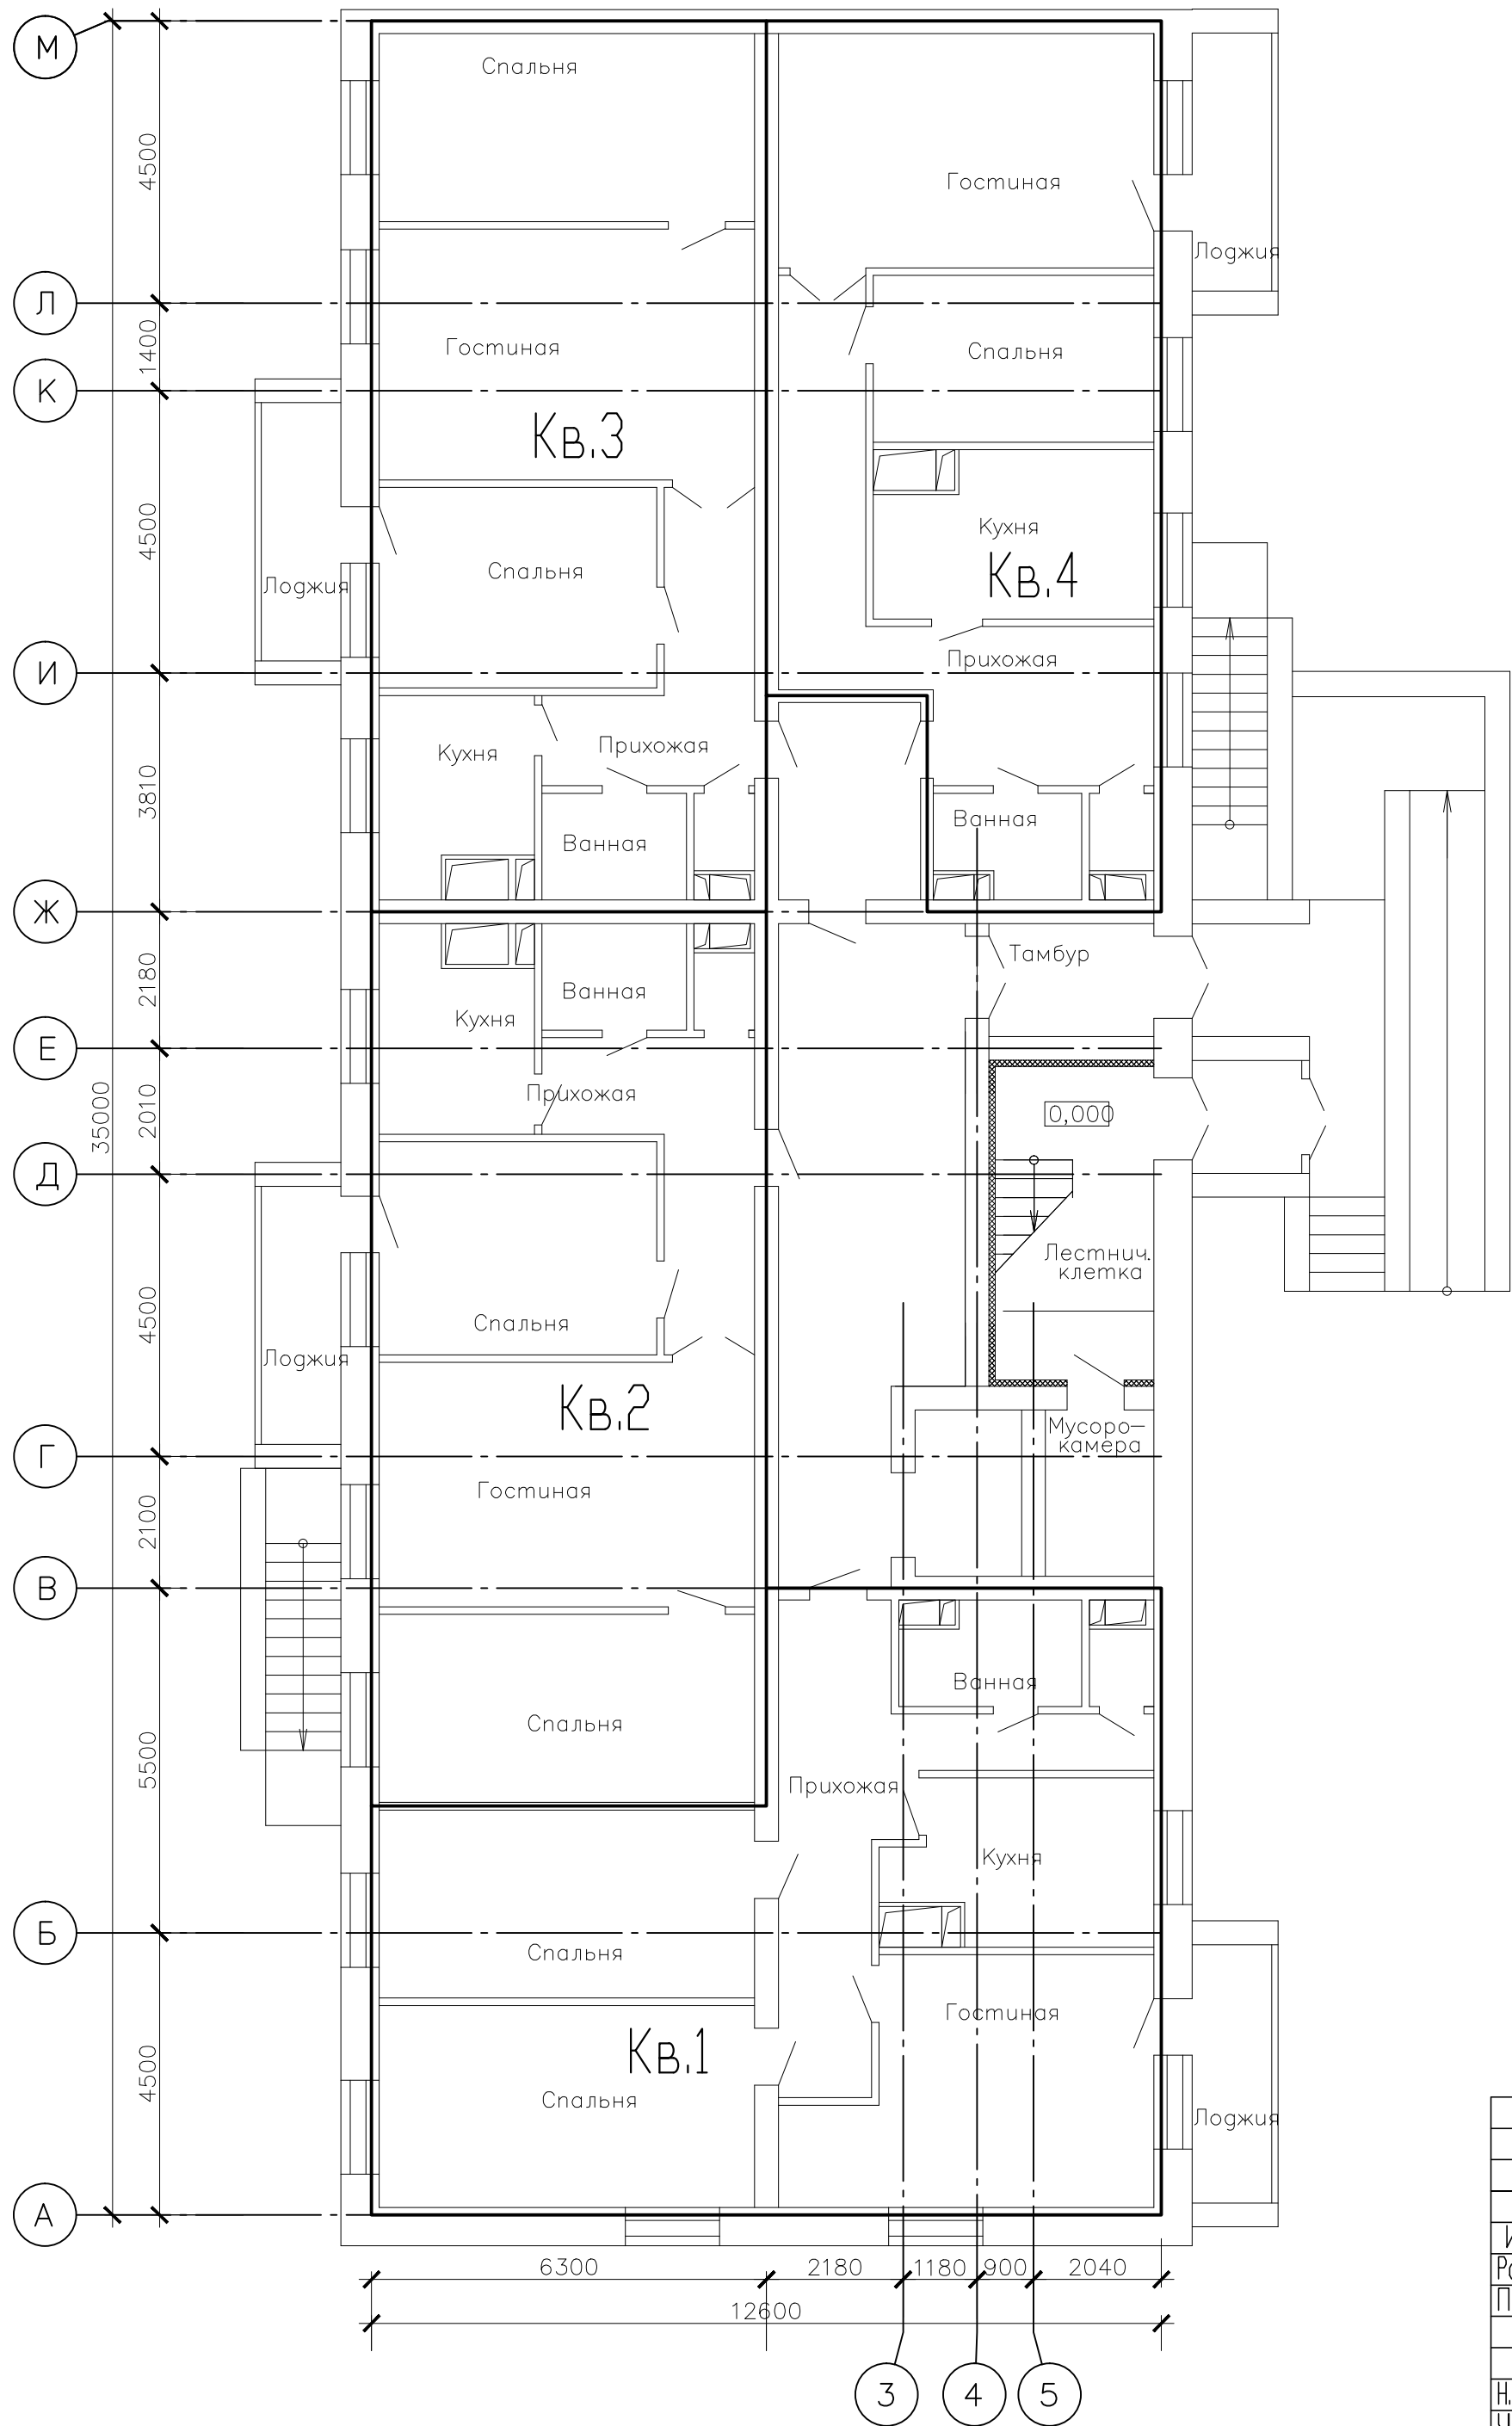

						2012-047с/а-2-АОВ1					
Изм.	Колыч	Лист	N док.	Подпись	Дата	Многоэтажный одноподъездный энергоэффективный жилой дом			Стадия	Лист	Листов
Разраб.	Атаев				09.12				С	2	
Пров.	Терехов				09.12						
Н.Контр.	Шрубок				09.12	План расположения квартир с различным типом планировочных решений. Этаж 1. Типовой этаж.			Государственное предприятие "Институт жилища-НИПТИС им. Атаева С.С."		
Утв.	Терехов				09.12						