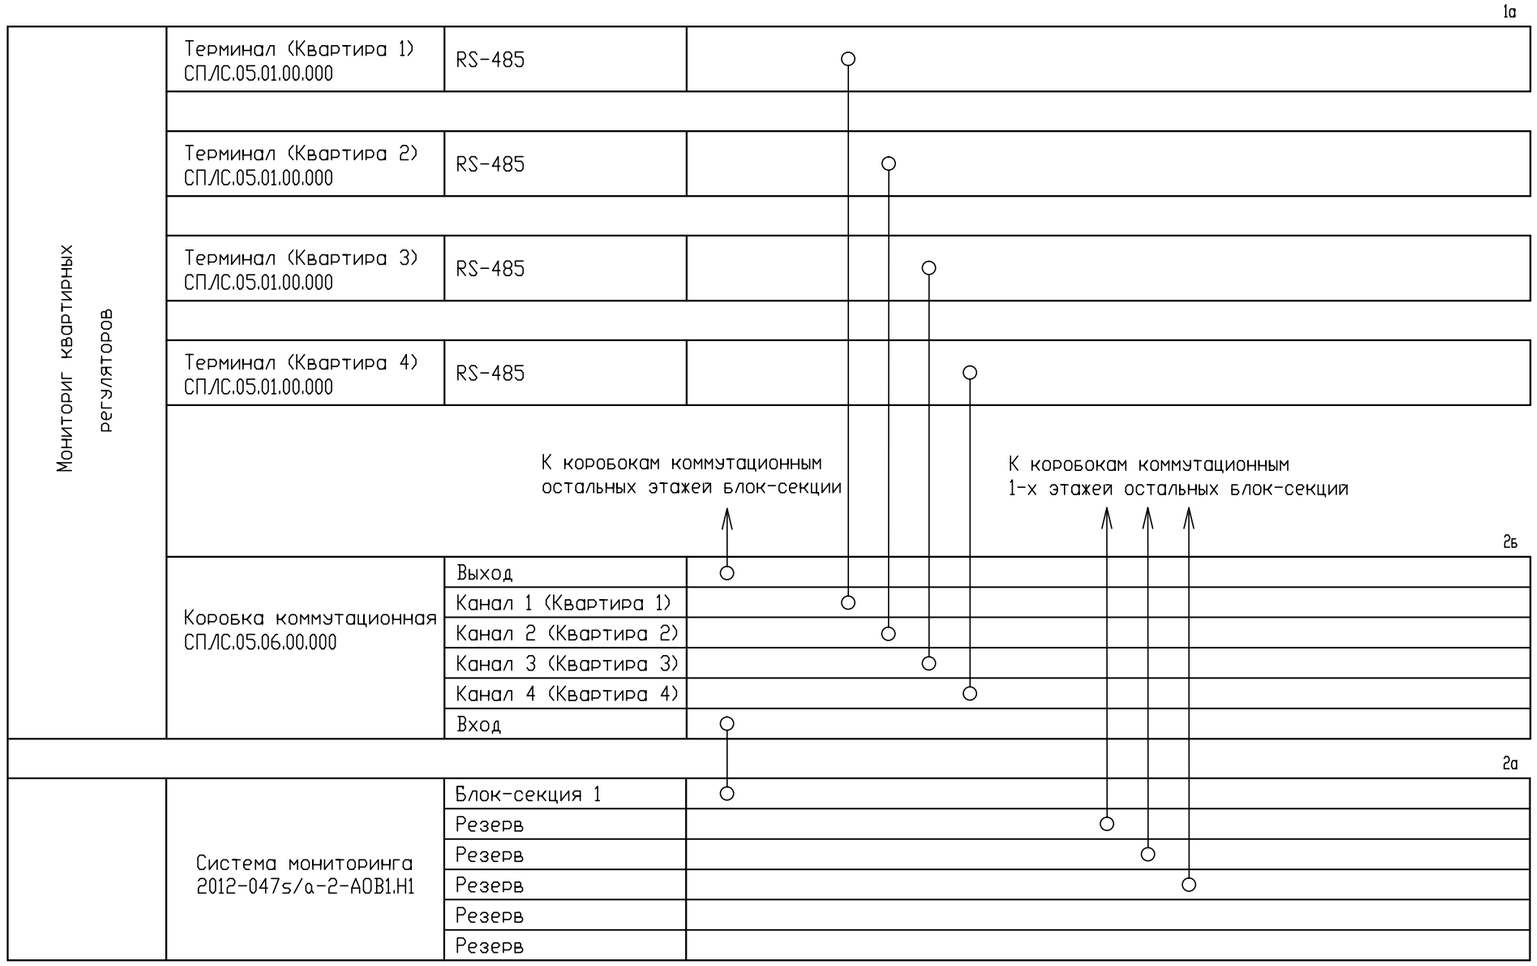


1. Позиционные обозначения элементов соответствуют спецификации оборудования 2012-047s/а-2-АОВ1.С

2. Схема автоматизации системы мониторинга квартирных регуляторов выполнена для одного этажа блок-секции. Для остальных этажей схема аналогична.

3. Контур 1 – поквартирное регулирование воздухообмена и теплоснабжение.

Контур 2 – система мониторинга квартирных регуляторов.

4. Шкаф системы мониторинга 2а расположен в помещении диспетчеризации. Коробки коммутационные 2б расположены в нишах этажных теплопунктов.

Согласовано:

Взам. инв. N

Подп. и дата

Инв. N подл.

| | | | | | | 2012-047s/а-2-АОВ1 | | | |
|---|---|---|---|---|---|---|---|---|---|
| Изм. | Колуч. | Лист | N док. | Подпись | Дата | | | | |
| Разраб. | | Атаев | | | 09.12 | Многоэтажный одноподъездный энергоэффективный жилой дом | Стадия | Лист | Листов |
| Пров. | | Терехов | | | 09.12 | | С | 4 | |
| Н.Контр. | | Шрубок | | | 09.12 | Схема автоматизации Система мониторинга | Государственное предприятие "Институт жилища-НИПТИС им. Атаева С.С." | | |
| Утв. | | Терехов | | | 09.12 | | | | |

Формат А2