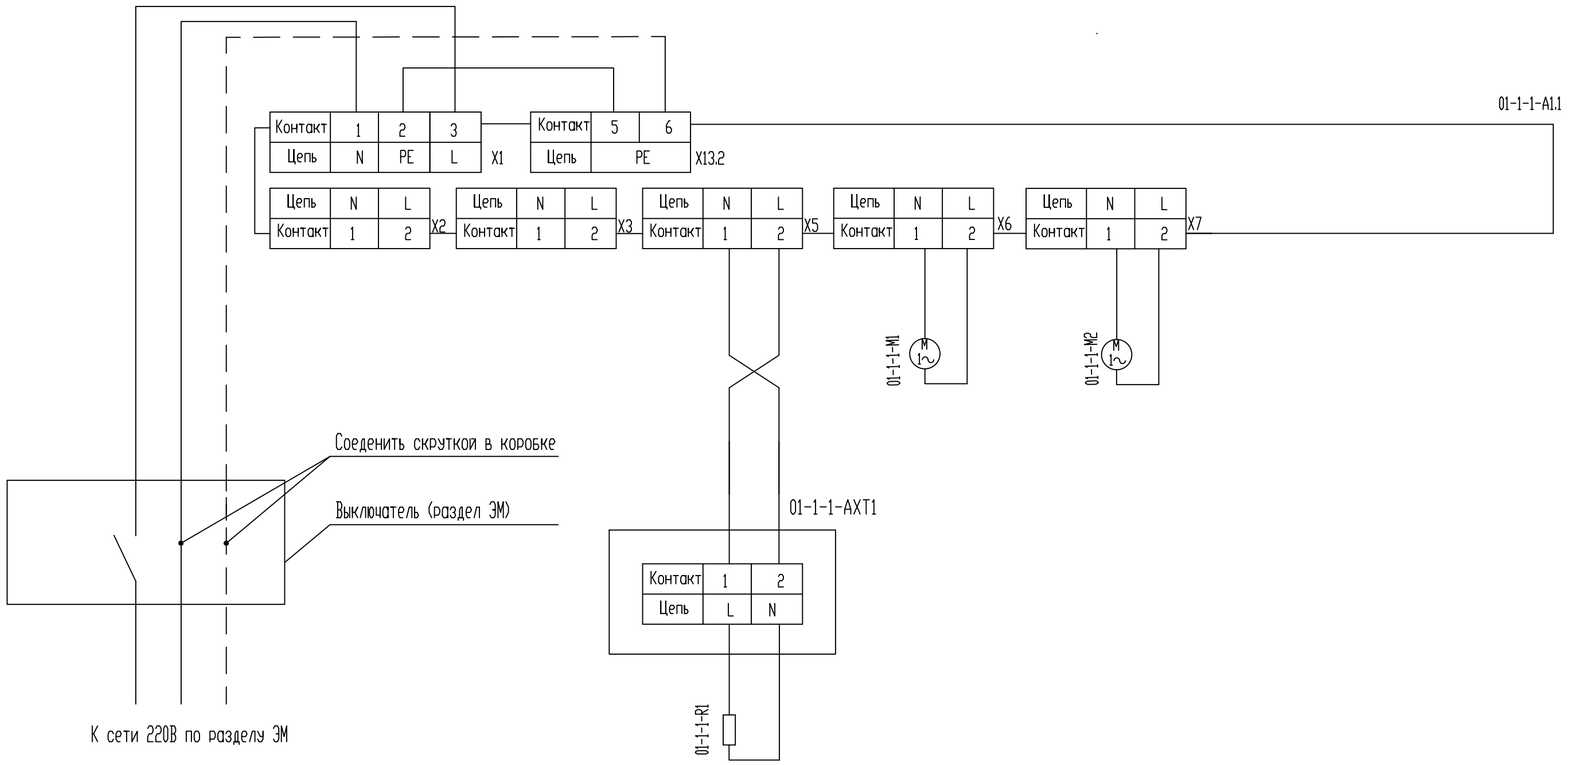

Поз. обо-значение	Наименование	Кол.	Примечание
01-1-1-A1	Блок управления СП/ЛС.05.02.00.00.000, ТУ BY 100007969.002-2006	1	1а
01-1-1-A2	Терминал СП/ЛС.05.01.00.00.000, ТУ BY 100007969.002-2006	1	1б
01-1-1-A3	Пульт управления СП/ЛС.05.04.00.00.000, ТУ BY 100007969.002-2006	1	1в
01-1-1-AXT1	Коробка электромонтажная КМ-222 с колодкой клеммной	1	
	ТУ BY 100258222.010-2009		
01-1-1-BK1,	Датчик температуры воздуха СП/ЛС.05.05.00.00.000,	2	1г,1д
01-1-1-BK2	ТУ BY 10000.7969.002-2006		
01-1-1-M1	Двигатель вентилятора VENTS TT 125C	2	1ж,1з Комплектуется по разделу ОВ
01-1-1-M2			
01-1-1-M3	Двигатель вентилятора в туалете	1	1и Комплектуется по разделу ОВ
01-1-1-R1	Электротермопривод клапана TWA A (НО)	1	1е
01-1-1-X1	Вилка 4Р4С	1	Комплектуется по 2012-047s/a-2-АОВ
01-1-1-X2...	Вилка 6Р4С	2	"Белконтмаш"
...01-1-1-X3			

Наименование потребителя	Ввод от сети по проекту	–	–	Термопривод клапана	Приточный вентилятор	Вытяжной вентилятор	Заземление исполнительных механизмов
Тип электропотребителя	СП/ЛС.05.00.00.00.000			TWA-A (НО)	VENTS TT 125C		
Pном. кВт	0,11	–	–	0,002	0,054	0,054	
n, об/мин	---	–	–	–	2500	2500	
Uн., В	220	–	–	230	220	220	
fн., Гц	50	–	–	50	50	50	
Iном. или Iрасч., А	0,5	–	–	0,01	0,16	0,16	

1. Схема электрическая принципиальная выполнена для квартиры с индексом 01-1-1. Для остальных квартир схема аналогична с заменой индекса 01-1-1 на индекс квартиры в соответствии с п. 5 Общих указаний лист 1. В перечне элементов аппаратура приведена только для одной квартиры с индексом 01-1-1-.

2. В графе "Примечание" перечня элементов приведены позиционные обозначения элементов согласно Схемы автоматизации лист 3 и Спецификации оборудования, изделий и материалов.

3. При монтаже и подключении оборудования руководствоваться документацией на соответствующее оборудование.

Согласовано:

Взам. инв. N

Подп. и дата

Инв. N подл.

2012-047s/a-2-АОВ

Изм.	Колуч.	Лист	N док.	Подпись	Дата				
Разраб.		Атаев			09.12	Многоэтажный одноподъездный энергоэффективный жилой дом	Стадия	Лист	Листов
Пров.		Терехов			09.12		С	4	
Н.Контр.		Шрубок			09.12	Схема электрическая принципиальная Воздухообмен и теплоснабжение (начало)	Государственное предприятие "Институт жилища-НИПТИС им. Атаева С.С."		
Утв.		Терехов			09.12				

Формат А2