Наименование параметра и место отбора импульса	Агрегат вытяжной1 на 1 этаже в блок-секции	Линии связи интерфейса системы мониторинга в блок-секции	———	———
Обозначение чертежа установки	Паспорт на агрегат вентиляционный теплоутилизационный "УТ-1,6"			
Позиция согласно 2012-047s/а-2-АОВ2 лист 4	01-1-1-А1	———	———	———

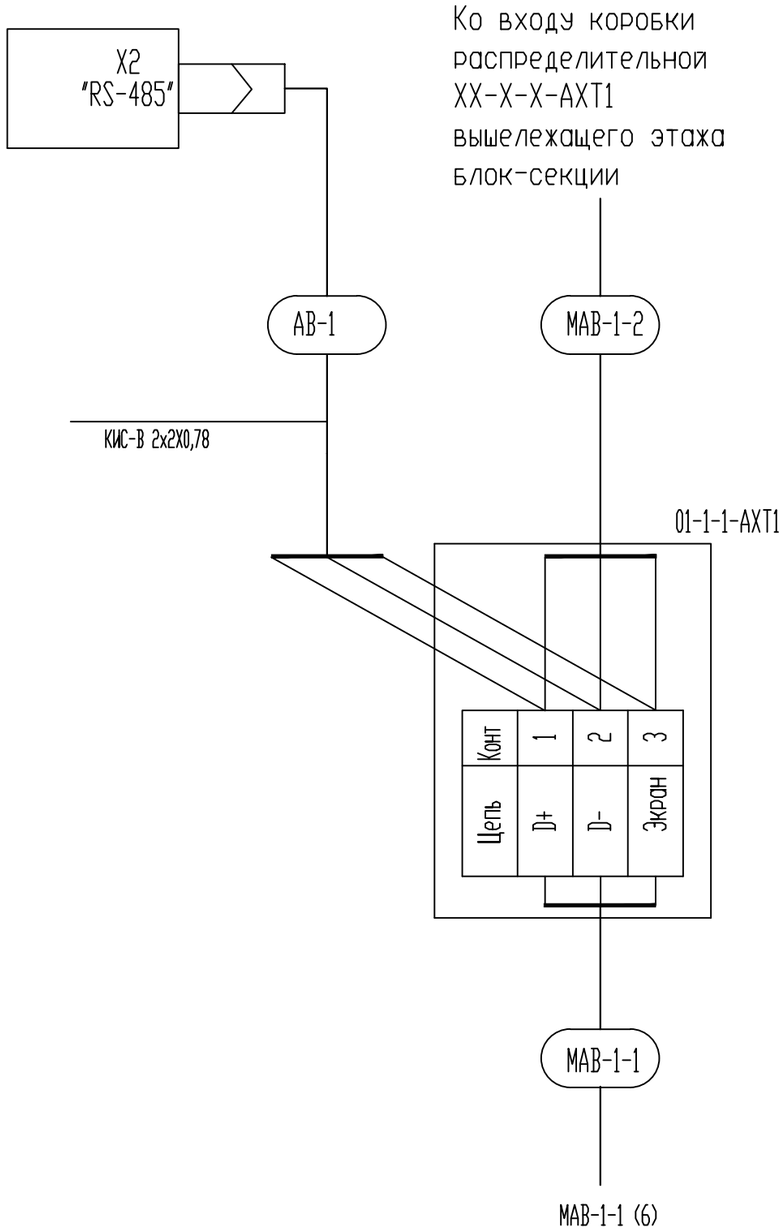

Согласовано:

Взам. инв. N

Подп. и дата

Инв. N подл.

Изм.	Кол.уч.	Лист	N док.	Подпись	Дата	2012-047s/а-2-АОВ2			
Разраб.		Атаев			09.12	Многоэтажный одноподъездный энергоэффективный жилой дом	Стадия	Лист	Листов
Пров.		Терехов			09.12		С	5	
Н.Контр.		Шрубок			09.12	Схема соединения и подключения внешних проводок Система мониторинга агрегатов (продолжение)	Государственное предприятие "Институт жилища-НИПТИС им. Атаева С.С."		
Утв.		Терехов			09.12				

Формат А3