


Инв. N подл.	Подп. и дата	Взак. инв. N	Согласовано:							

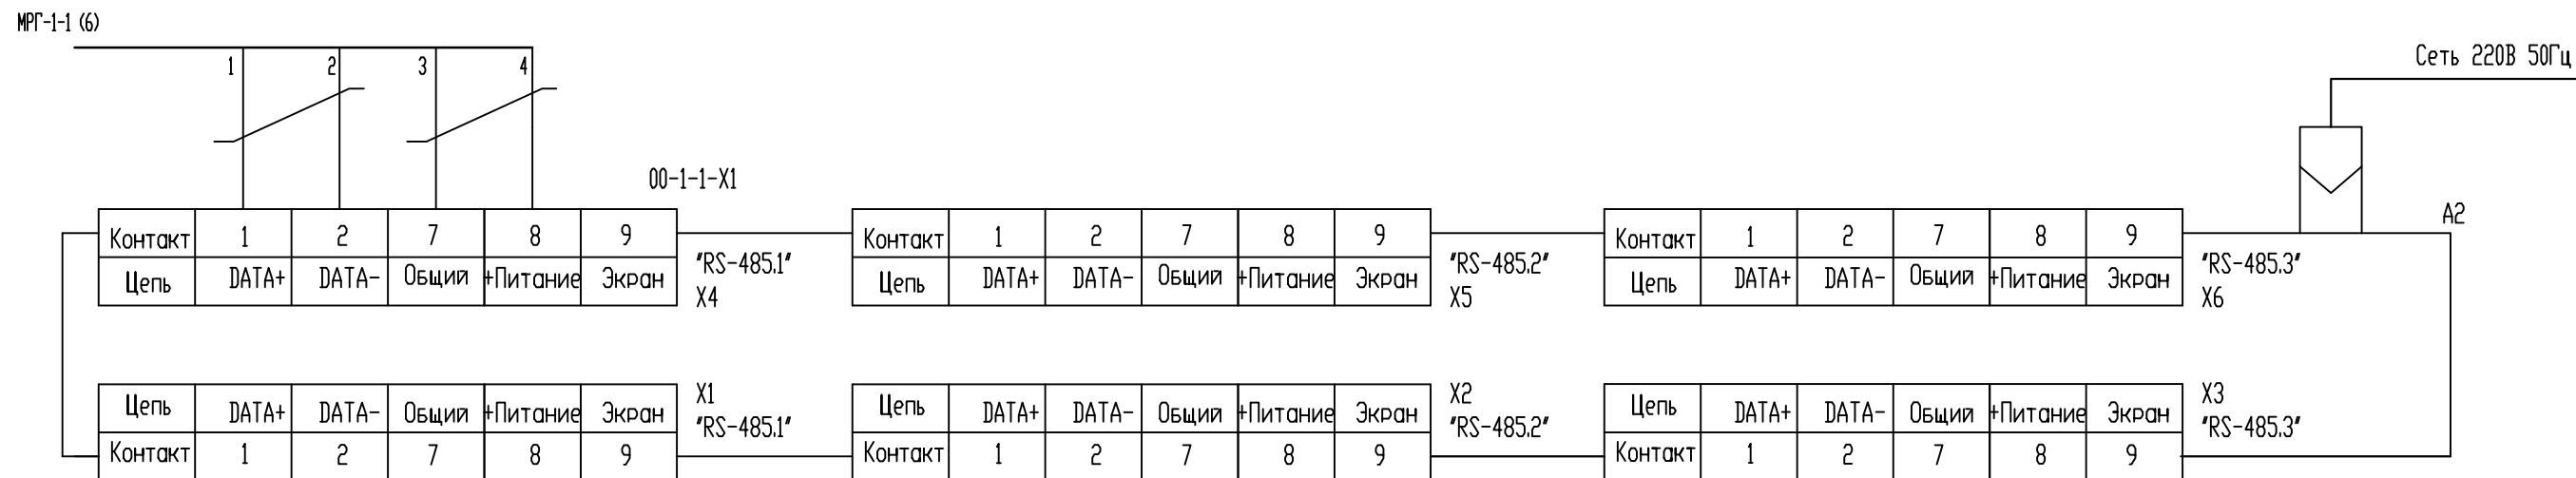

						2012-0475/а-2-АОБ1		
Изм.	Колыч	Лист	N док.	Подпись	Дата			
Разроб.	Атаев			09.12	Многоэтажный одноподъездный энергоэффективный жилой дом	Статья	Лист	Листов
Пров.	Терехов			09.12		С	7	
Н.Контр.	Шрубок			09.12	Схема электрическая принципиальная Система мониторинга (окончание)	Государственное предприятие "Институт жилищно-НИПТИС им. Атаева С.С."		
Утв.	Терехов			09.12				