| Наименование параметра и место отбора импульса | ——— | Двигатель вентилятора с жалюзи в туалете | ——— | Терминал регулятора "Бриз" | Контроль температуры воздуха | | | |
|---|---|---|---|---|---|---|---|---|
| | | | | | ——— | в квартиру | из квартиры | ——— |
| Обозначение чертежа установки | ——— | 2012-047s/a-2-ОВ | ——— | ——— | Паспорт на регулятор "БРИЗ" | | | |
| Позиция | ——— | 01-1-М3 | ——— | 01-1-1-А2 | ——— | 01-1-1-ВК1 | 01-1-1-ВК2 | ——— |

Таблица длин трасс

| - | Номер трассы | Длина кабеля,м | Длина т.гофр.,м | Примечание |
|---|---|---|---|---|
| Квартира 1 | 01-1-1-ПБУ | 1,5 | - | - |
| | 01-1-1-КО.1 | - | 0,5 | Комплект клапана TWA-A |
| | 01-1-1-КО | 6,5 | - | - |
| | 01-1-1-ПВ | 12 | - | - |
| | 01-1-1-ВВ | 12 | - | - |
| | 01-1-1-Т | 1,5 | - | - |
| | 01-1-1-ТД1 | 3 | - | - |
| | 01-1-1-ТД2 | 3 | - | - |
| Квартира 2 | 01-1-2-ПБУ | 1,5 | - | - |
| | 01-1-2-КО.1 | - | 0,5 | Комплект клапана TWA-A |
| | 01-1-2-КО | 8 | - | - |
| | 01-1-2-ПВ | 6 | - | - |
| | 01-1-2-ВВ | 6 | - | - |
| | 01-1-2-Т | 1,5 | - | - |
| | 01-1-2-ТД1 | 2 | - | - |
| | 01-1-2-ТД2 | 2 | - | - |
| Квартира 3 | 01-1-3-ПБУ | 1,5 | - | - |
| | 01-1-3-КО.1 | - | 0,5 | Комплект клапана TWA-A |
| | 01-1-3-КО | 16 | - | - |
| | 01-1-3-ПВ | 13 | - | - |
| | 01-1-3-ВВ | 13 | - | - |
| | 01-1-3-Т | 1,5 | - | - |
| | 01-1-3-ТД1 | 2 | - | - |
| | 01-1-3-ТД2 | 2 | - | - |
| Квартира 4 | 01-1-4-ПБУ | 1,5 | - | - |
| | 01-1-4-КО.1 | - | 0,5 | Комплект клапана TWA-A |
| | 01-1-4-КО | 17,5 | - | - |
| | 01-1-4-ПВ | 15 | - | - |
| | 01-1-4-ВВ | 15 | - | - |
| | 01-1-4-Т | 1,5 | - | - |
| | 01-1-4-ТД1 | 3 | - | - |
| | 01-1-4-ТД2 | 3 | - | - |

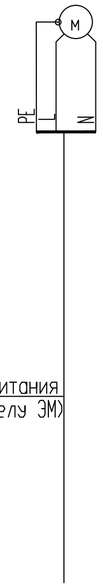


Кабель питания
(по разделу ЭМ)

К выключателю
освещения в туалете
(раздел ЭМ)

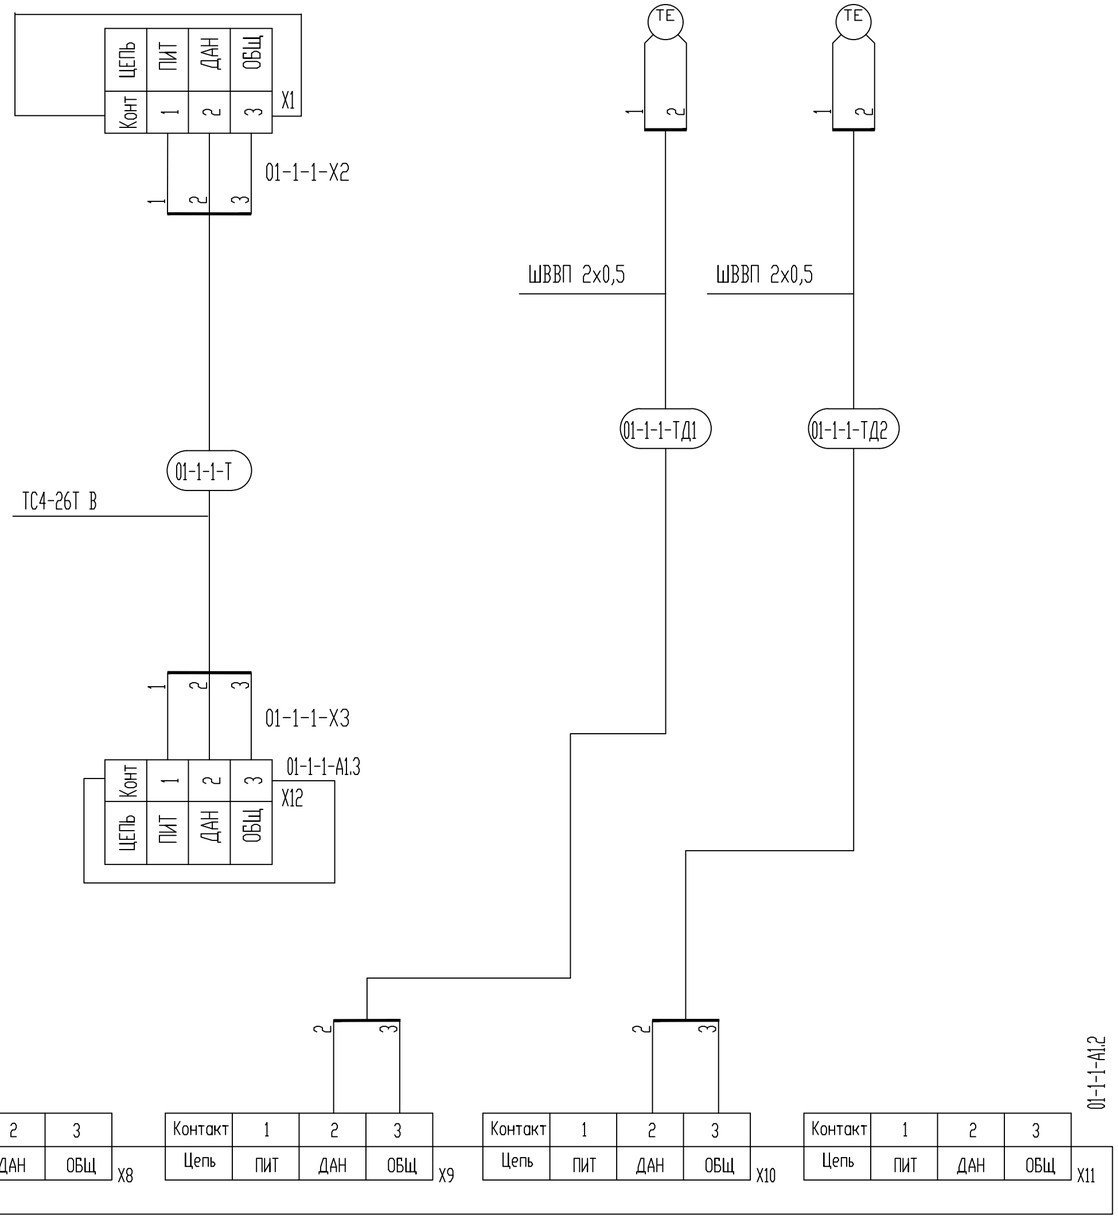


1. Длины трасс приведены для первого этажа.

| Изм. | Колуч. | Лист | N док. | Подпись | Дата | 2012-047s/a-2-АОВ | | | |
|---|---|---|---|---|---|---|---|---|---|
| Разраб. | | Атаев | | | 09.12 | Многоэтажный одноподъездный энергоэффективный жилой дом | Стадия | Лист | Листов |
| Пров. | | Терехов | | | 09.12 | | С | 7 | |
| Н.Контр. | | Шрубок | | | 09.12 | Схема соединения и подключения внешних проводок Система вентиляции и теплоснабжения квартир (окончание) | Государственное предприятие "Институт жилища-НИПТИС им. Атаева С.С." | | |
| Утв. | | Терехов | | | 09.12 | | | | |

Согласовано

Взам. инв. N

Подп. и дата

Инв. N подл.

Формат А2