


Согласовано:					
Инв. N подл.	Подп. и дата	Взам. инв. N			

Наименование параметра и место отбора импульса	Терминал квартиры 1 на 1 этаже в блок-секции	Терминал квартиры 2 на 1 этаже в блок-секции	Терминал квартиры 3 на 1 этаже в блок-секции	Терминал квартиры 4 на 1 этаже в блок-секции	Линии связи интерфейса системы мониторинга в блок-секции
Обозначение чертежа установки	Паспорт на регулятор "Бриз"				
Позиция согласно 2012-047s/α-2-A0B1 лист 5	01-1-1-A2	01-1-2-A2	01-1-3-A2	01-1-4-A2	_____

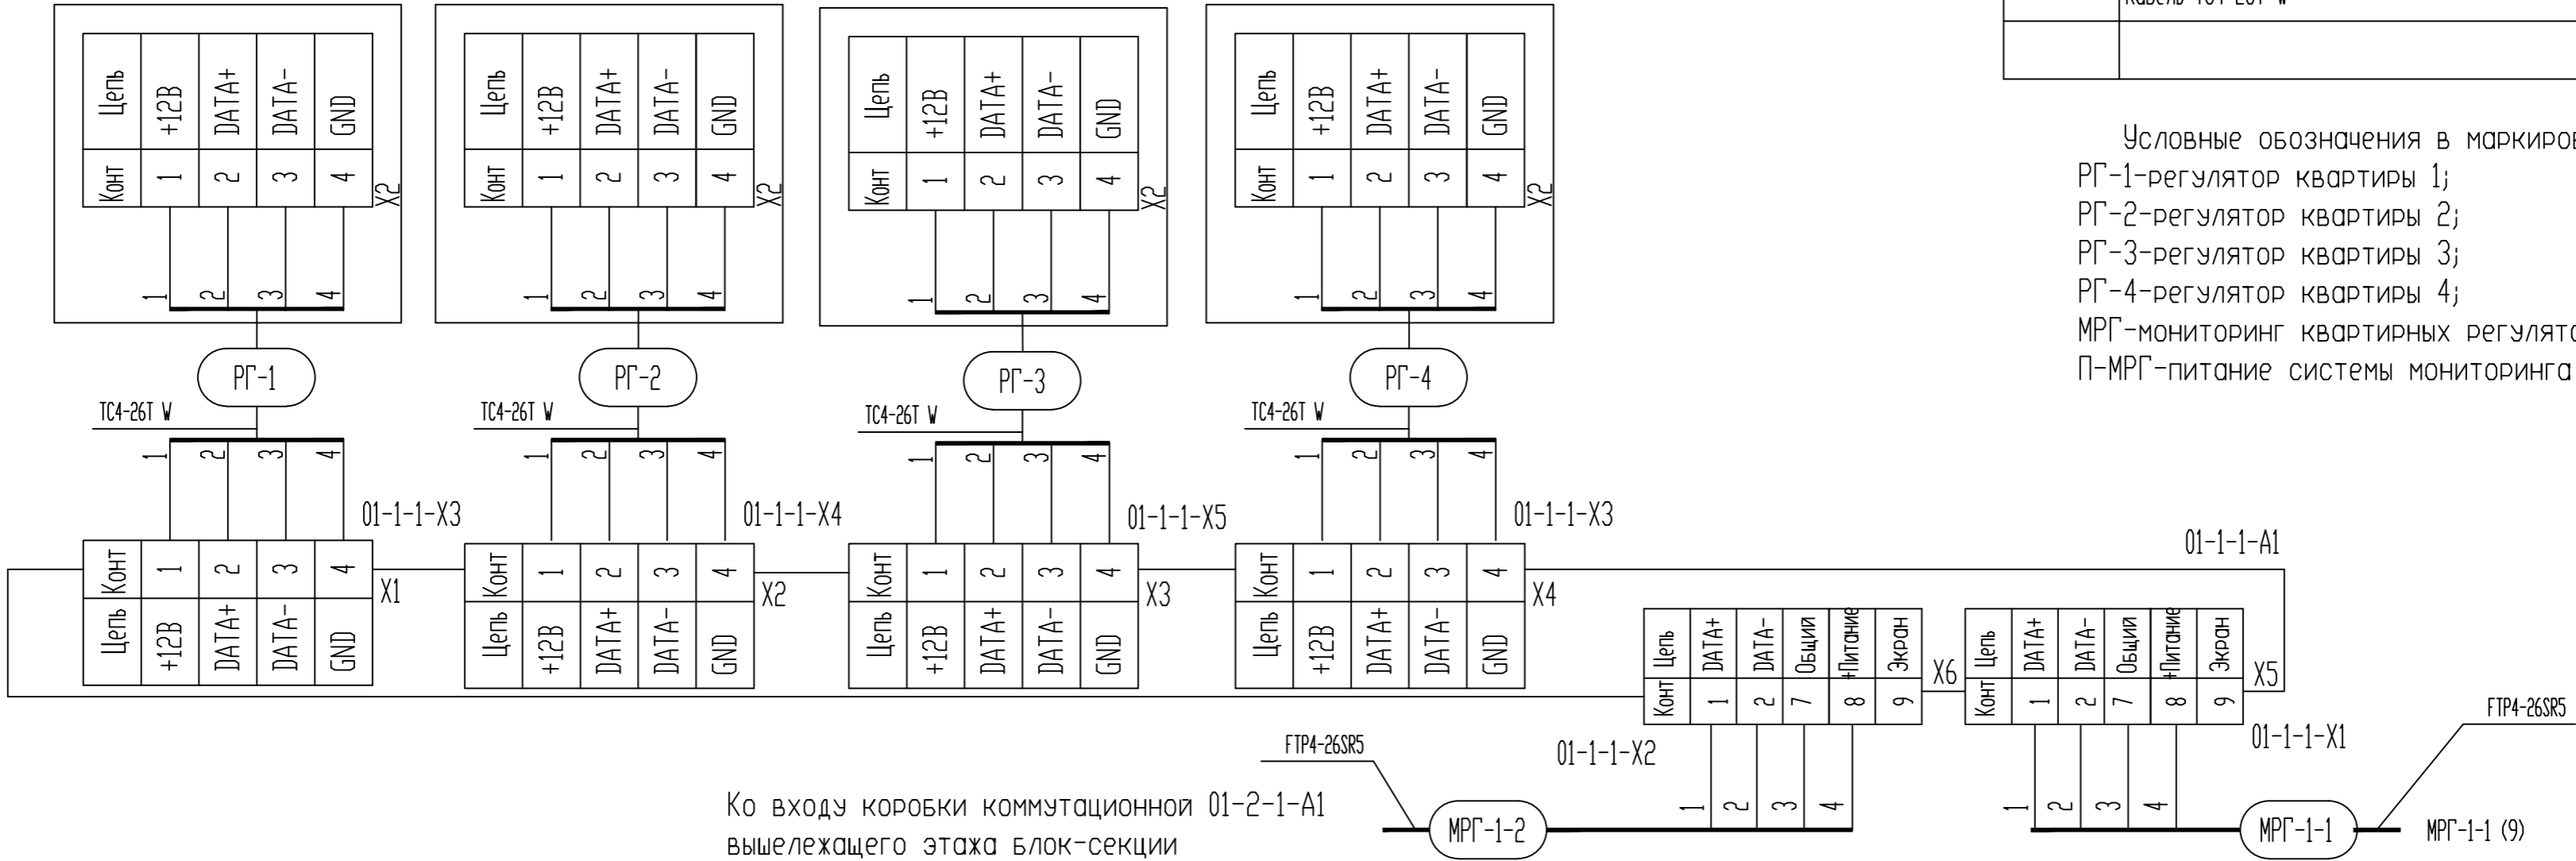

Ко входу коробки коммутационной 01-2-1-A1  
вышележащего этажа блок-секции

Поз. обоз- начение	Наименование	Кол.	Примечание
	Кабель FTP4-26SR5	100	м "Белконтмаш"
	Кабель ТС4-26Т W	480	м "Белконтмаш"

Условные обозначения в маркировке кабелей

- РГ-1-регулятор квартиры 1;
- РГ-2-регулятор квартиры 2;
- РГ-3-регулятор квартиры 3;
- РГ-4-регулятор квартиры 4;
- МРГ-мониторинг квартирных регуляторов;
- П-МРГ-питание системы мониторинга регуляторов;

- Монтаж защитного заземления выполнить согласно ГОСТ 30331.1-95, ПУЭ-РК и СНиП 3.05.06-85 "Электротехнические устройства".
- Позиционные обозначения элементов соответствуют обозначениям, принятым в Схеме электрической принципиальной листы 5...7.
- Схема соединений и подключения внешних проводов выполнена для этажа 1 блок-секции. Для остальных этажей схема аналогична.
- Условное обозначение индексации в соответствии с п.5 Общих указаний лист 1.
- Таблица длин трасс приведены на листе 9.
- Неиспользованные номера кабелей являются зарезервированными.

							2012-047s/α-2-A0B1				
Изм.	Колыч	Лист	N док.	Подпись	Дата						
Разраб.	Атаев			09.12							
Пров.	Терехов			09.12							
Н.Контр.	Шрубок			09.12							
Утв.	Терехов			09.12							