


Согласовано:					
Инв. N подл.	Подп. и дата	Взам. инв. N			

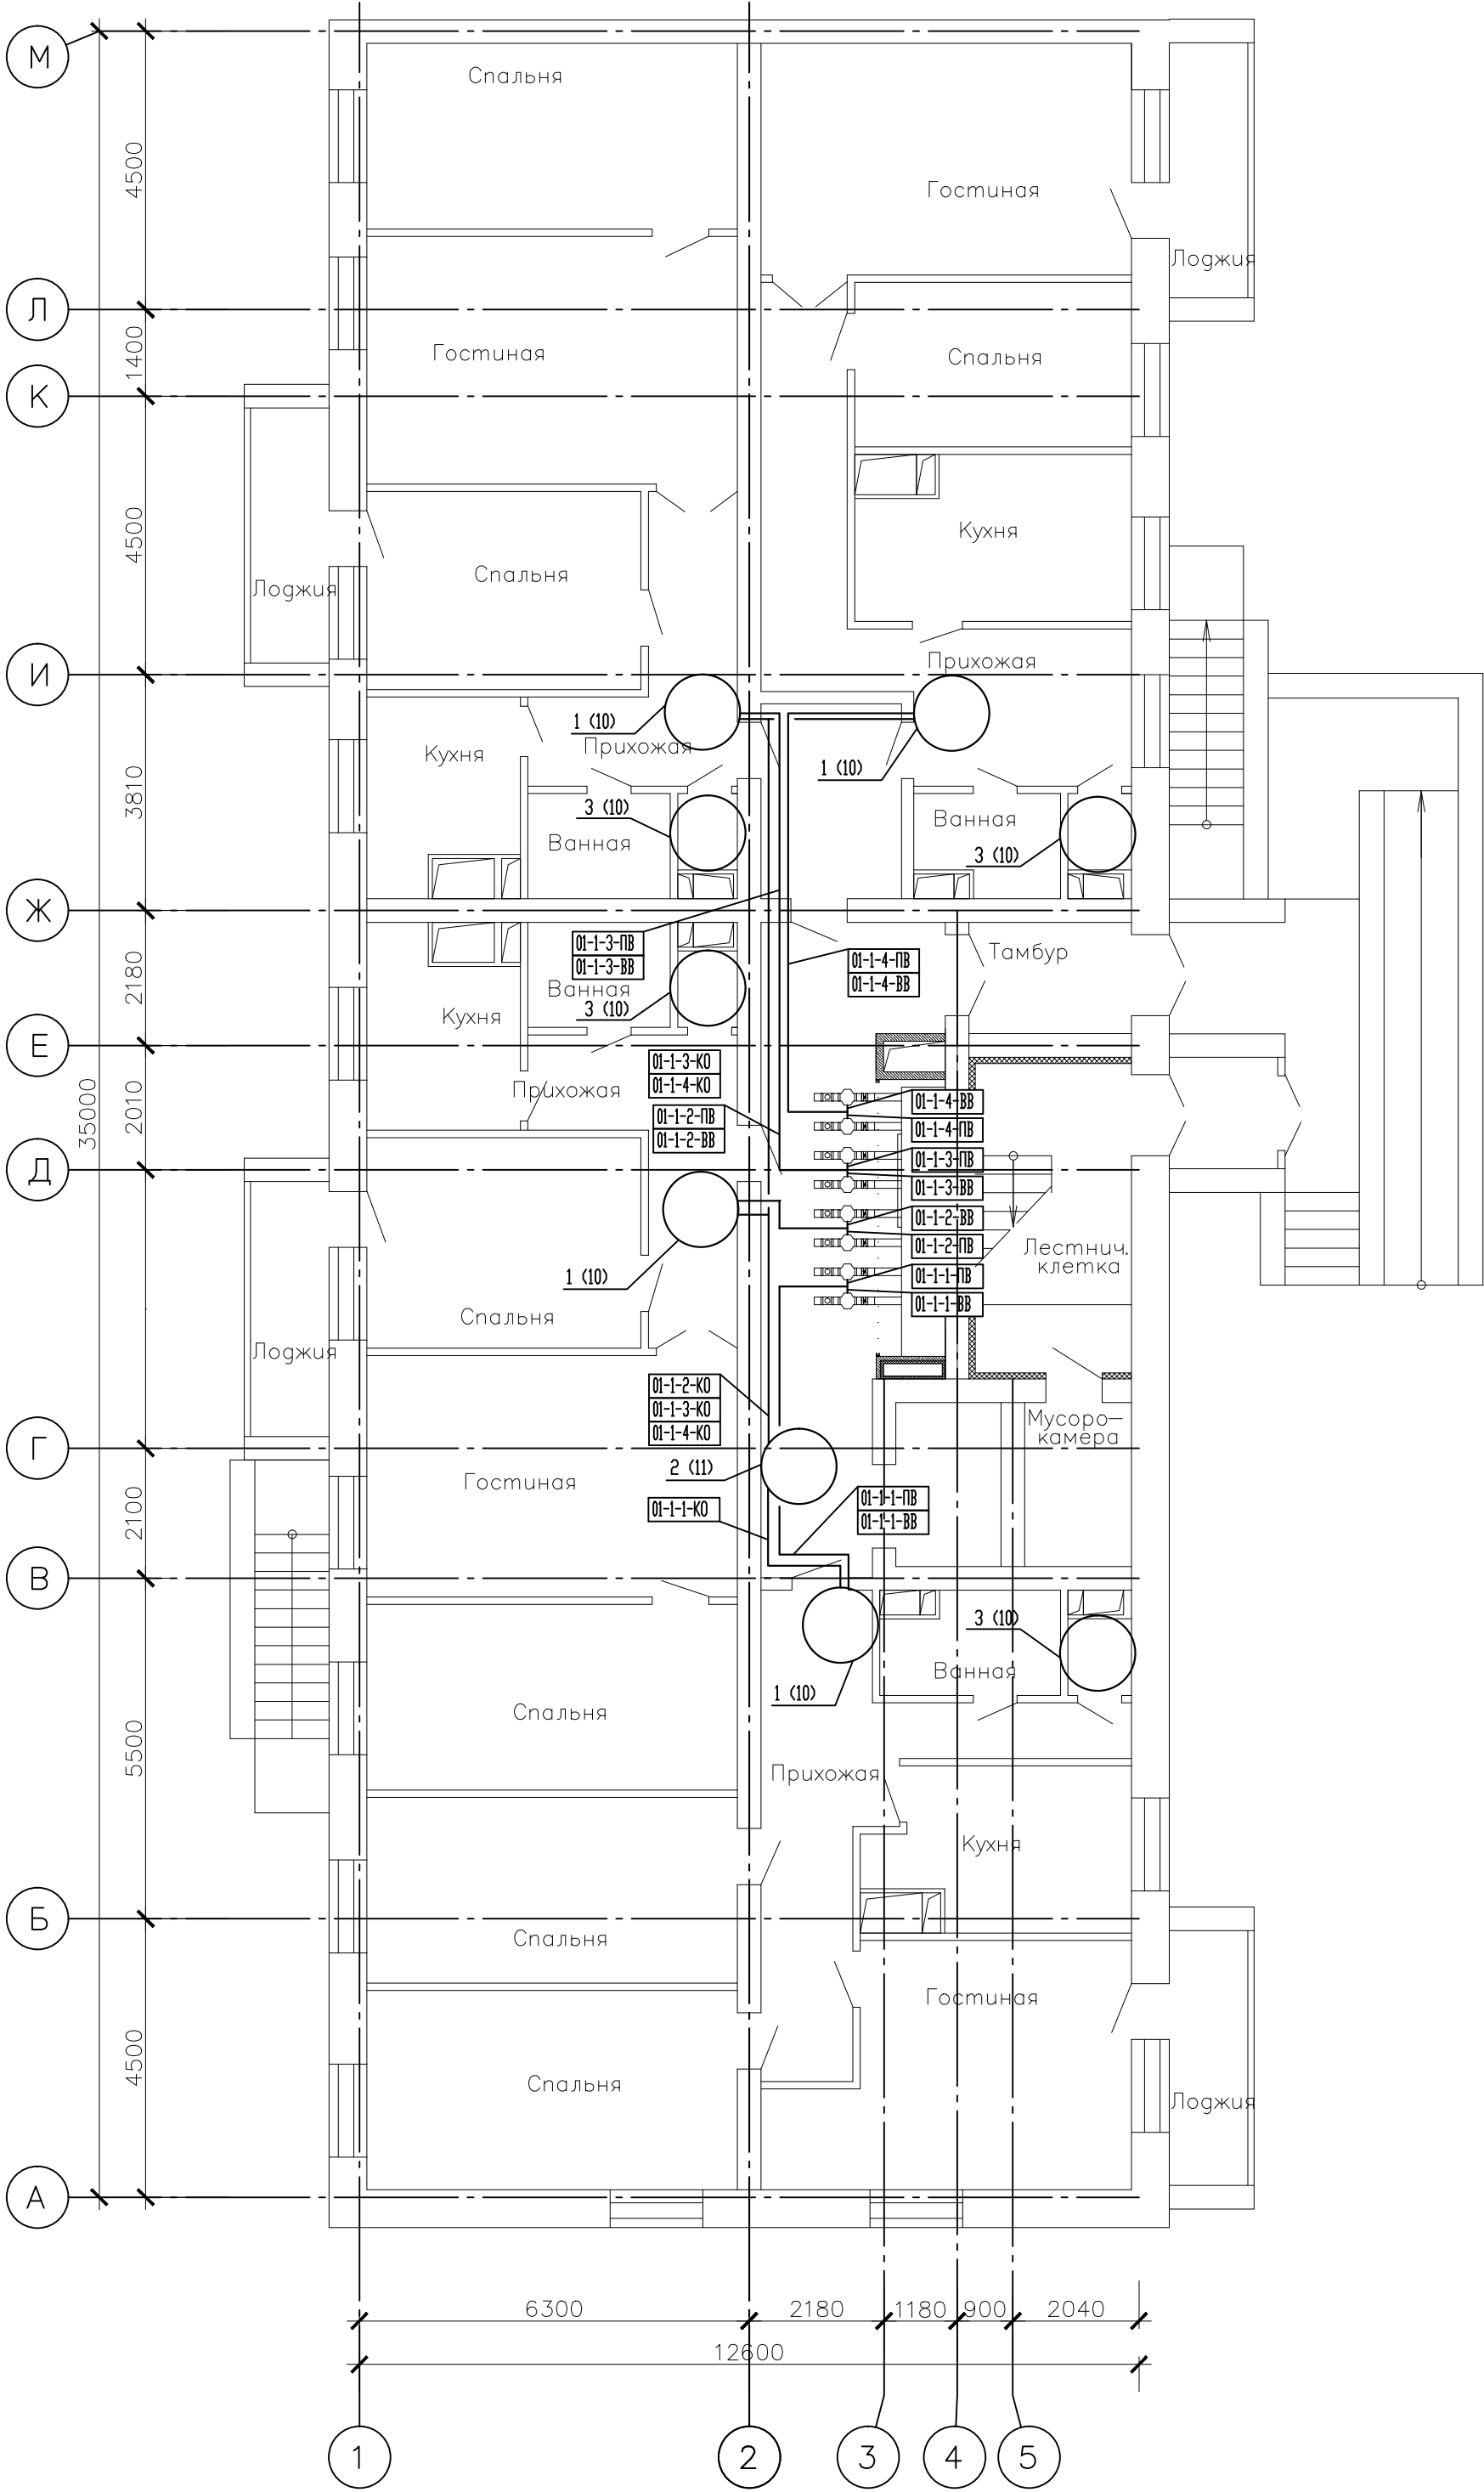

2012-047s/a-2-A0B					
Изм.	Колуч.	Лист N док.	Подпись	Дата	
Разраб.	Атаев		09.12		
Пров.	Терехов		09.12		
Н.Контр.	Шрубок		09.12		
Утв.	Терехов		09.12		
Многоэтажный одноподъездный энергоэффективный жилой дом					Стадия
					Лист
					Листов
					С
					9
План расположения средств автоматизации и проводок Этаж 1. Типовой этаж. Воздухообмен и теплоснабжение					Государственное предприятие "Институт жилища-НИИПТИС им. Атаева С.С."
Формат А2					