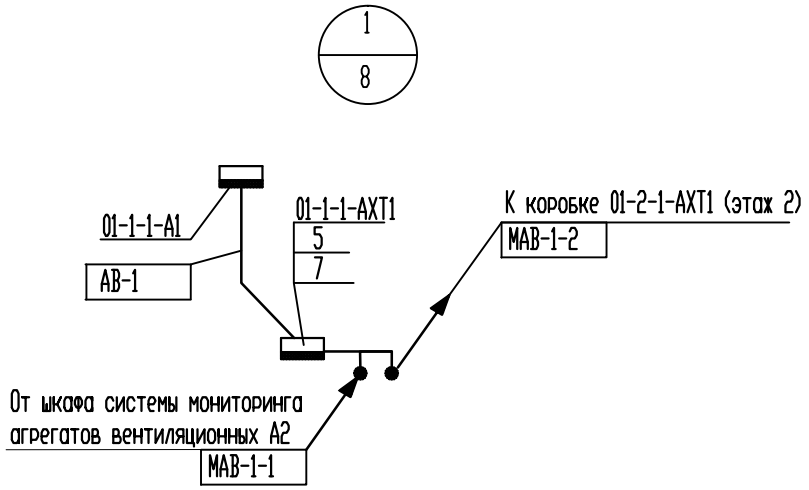

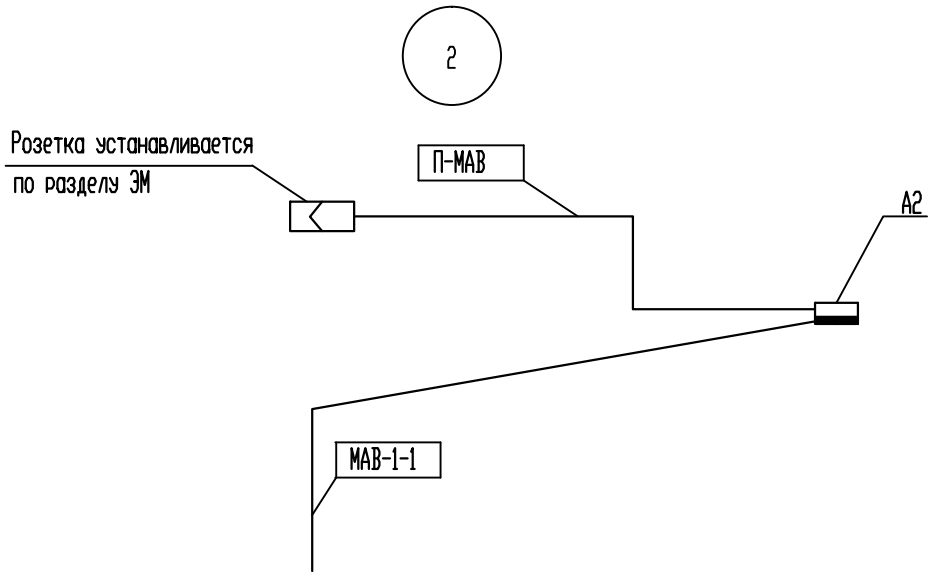

1. Расположение оборудования показано условно.
2. Изображение узла 1 приведено для этажа 1.
3. Подключение проводок к агрегату вентиляционному осуществить в соответствии с инструкцией по наладке агрегата "УТ-1,6".
4. Коробки распределительные XX-X-X-АХТ1 крепить к стене рядом с агрегатом.
5. Проводки проложить в штрабах до зашивки потолка, за зашивкой потолка проводки проложить в кабель-каналах поз. 9.

Согласовано:

Взам. инв. N

Подп. и дата

Инв. N подл.

Изм.	Кол.уч.	Лист	N док.	Подпись	Дата	2012-047s/a-2-АОВ2			
Разраб.		Атаев			09.12	Многоэтажный одноподъездный энергоэффективный жилой дом	Стадия	Лист	Листов
Пров.		Терехов			09.12		С	9	
Н.Контр.		Шрубок			09.12	Узлы 1-2. Мониторинг агрегатов вентиляционных	Государственное предприятие "Институт жилища-НИПТИС им. Атаева С.С."		
Утв.		Терехов			09.12				

Формат А4