


Согласовано:					
Инв. N подл.	Подп. и дата	Взам. инв. N			

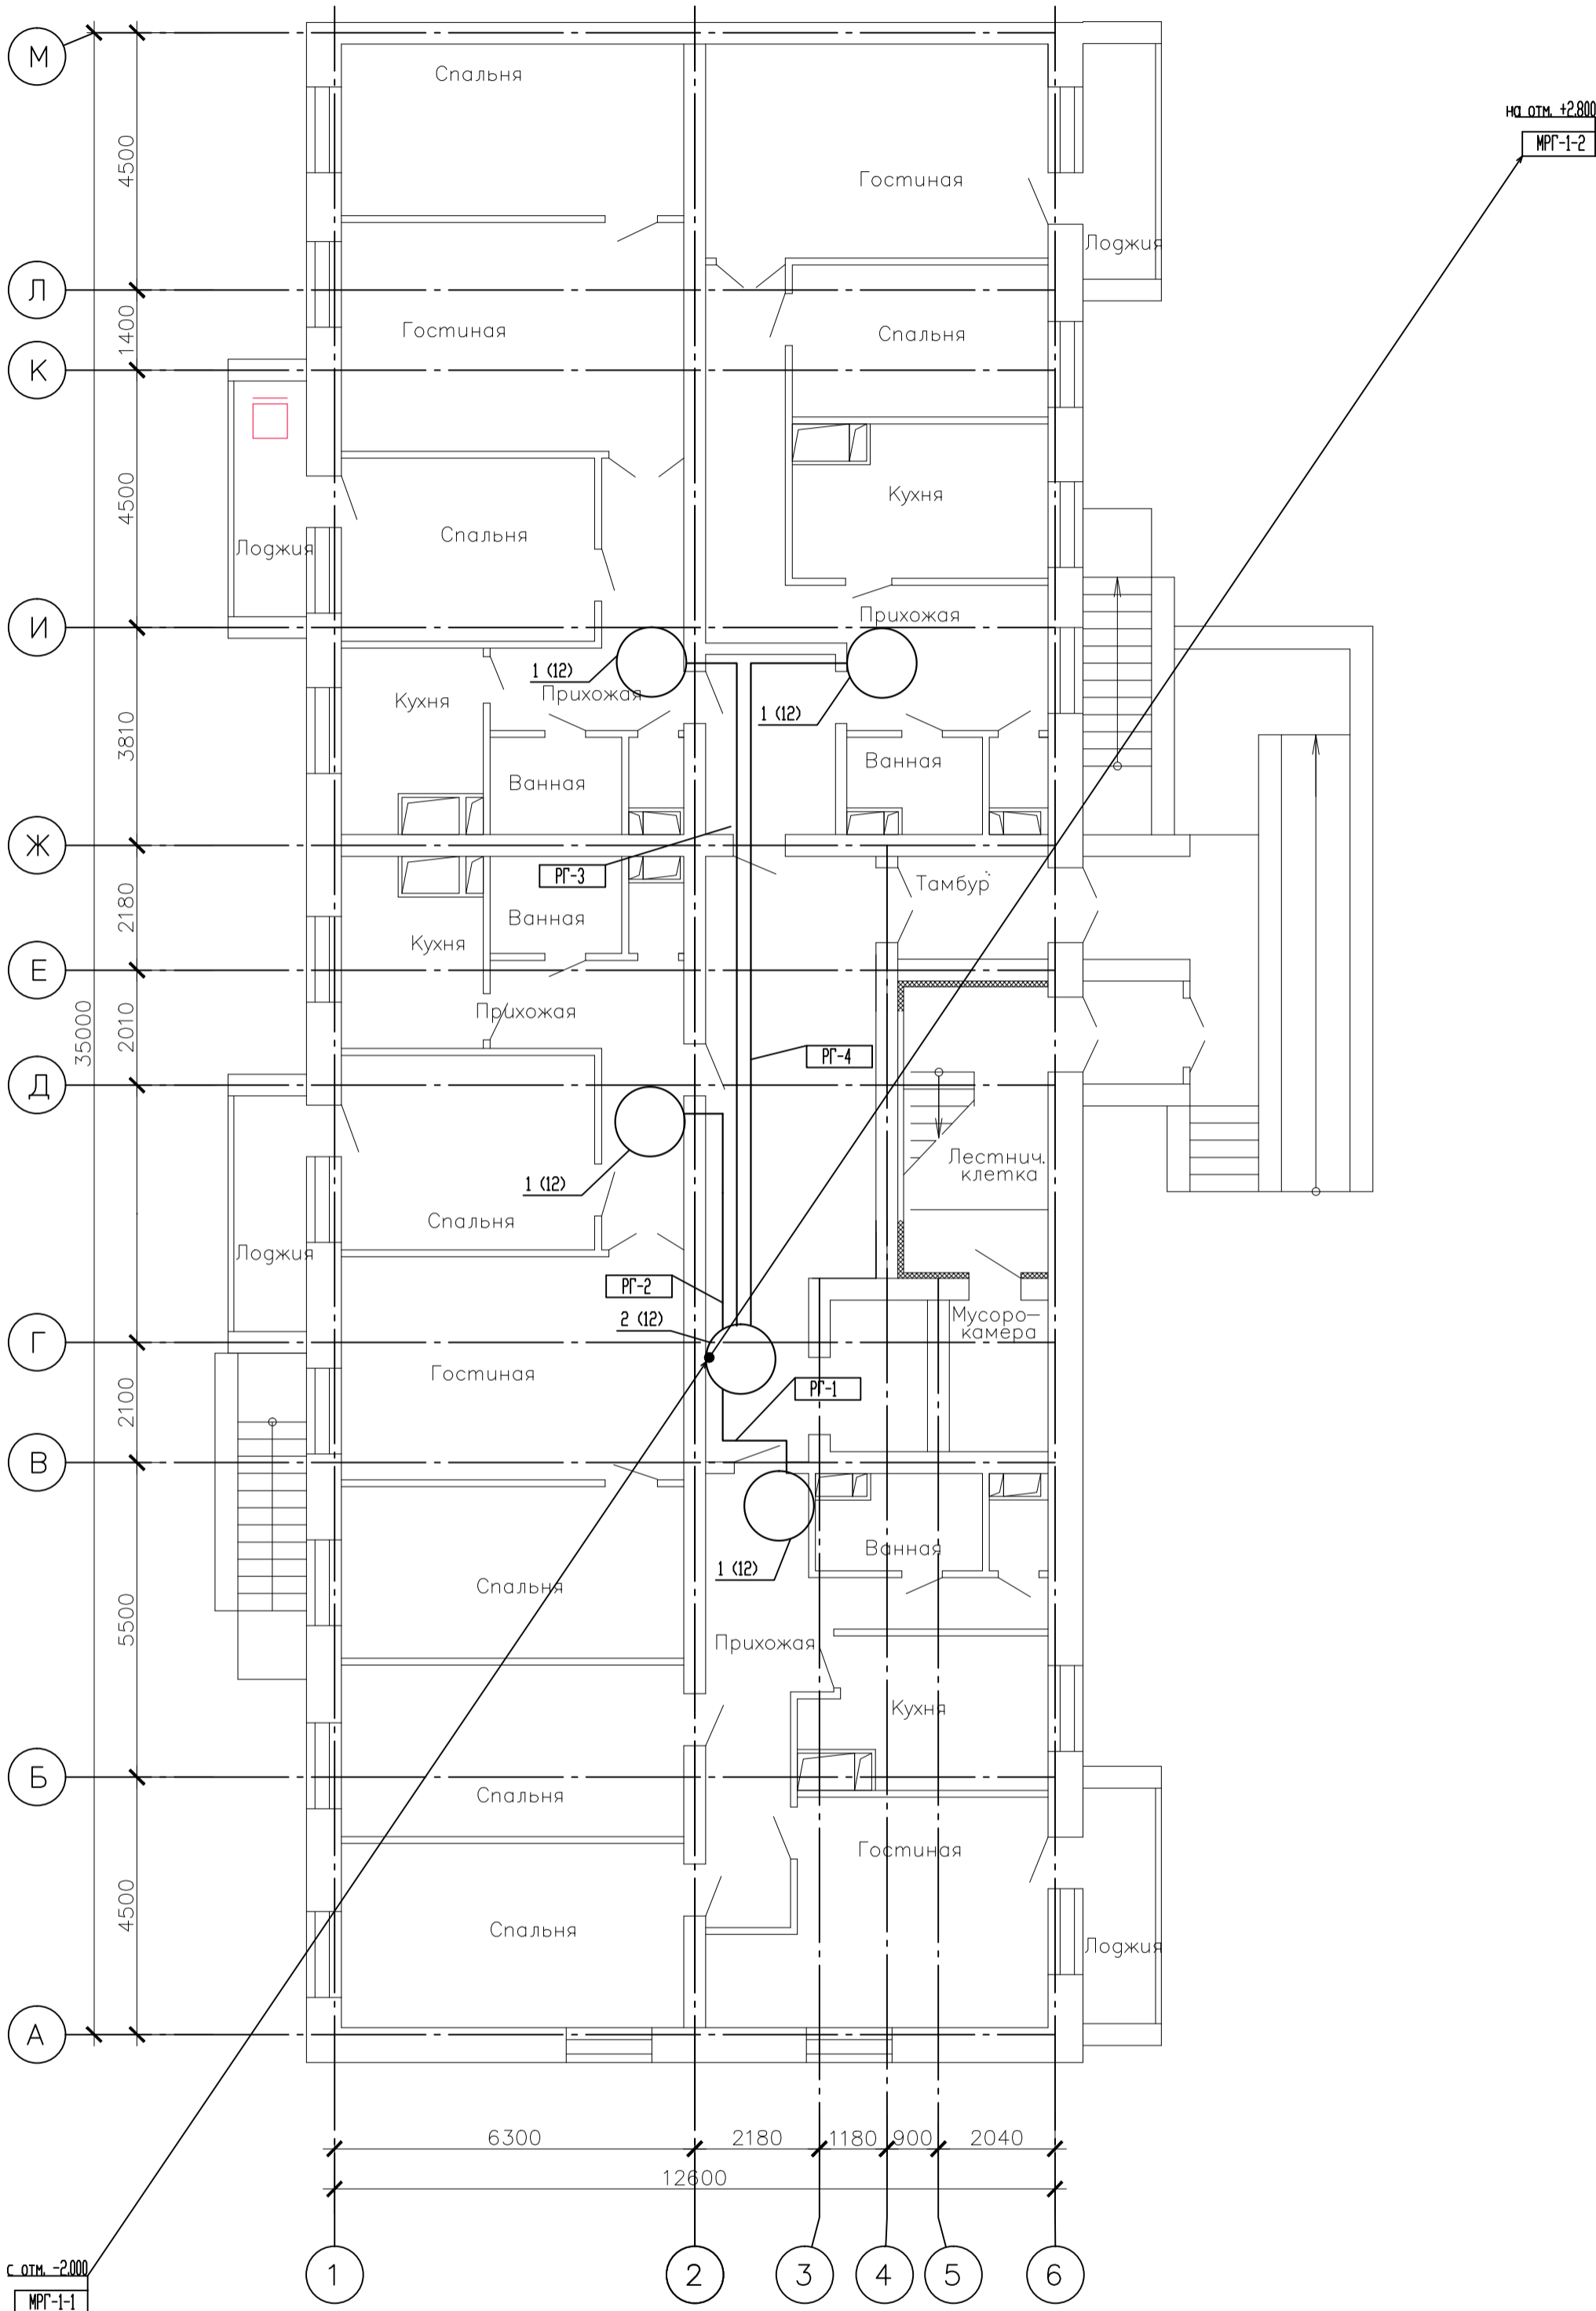

					2012-047с/а-2-АОБ1			
Изм.	Кол.уч.	Лист N док.	Подпись	Дата				
Разраб.		Атаев		09.12	Многоэтажный одноподъездный энергоэффективный жилой дом	Стадия	Лист	Листов
Пров.		Терехов		09.12		С	11	
Н.Контр.		Шрубок		09.12	План расположения средств автоматизации и проводов Этаж 1. Типовой этаж. Мониторинг квартирных регуляторов	Государственное предприятие "Институт жилища-НИИПТИС им. Атаева С.С."		
Утв.		Терехов		09.12				