
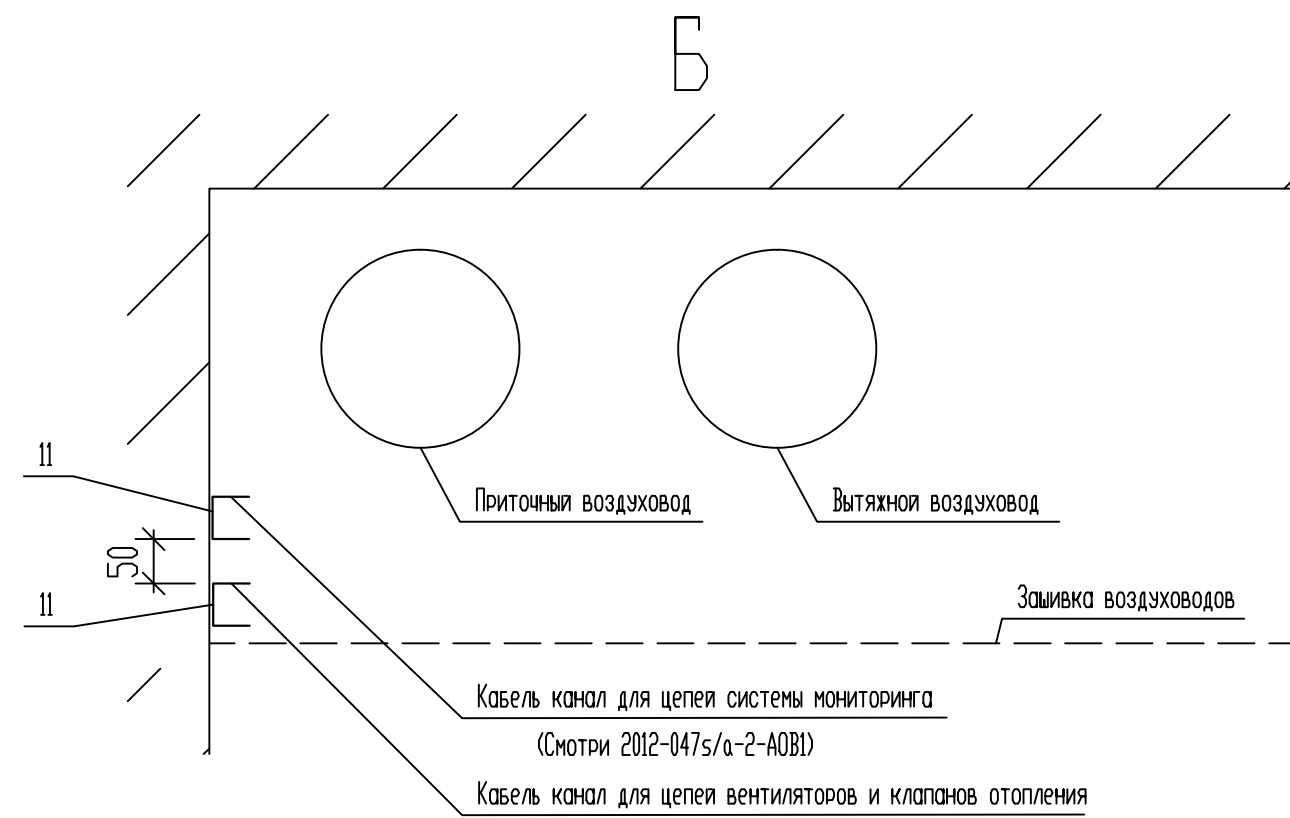
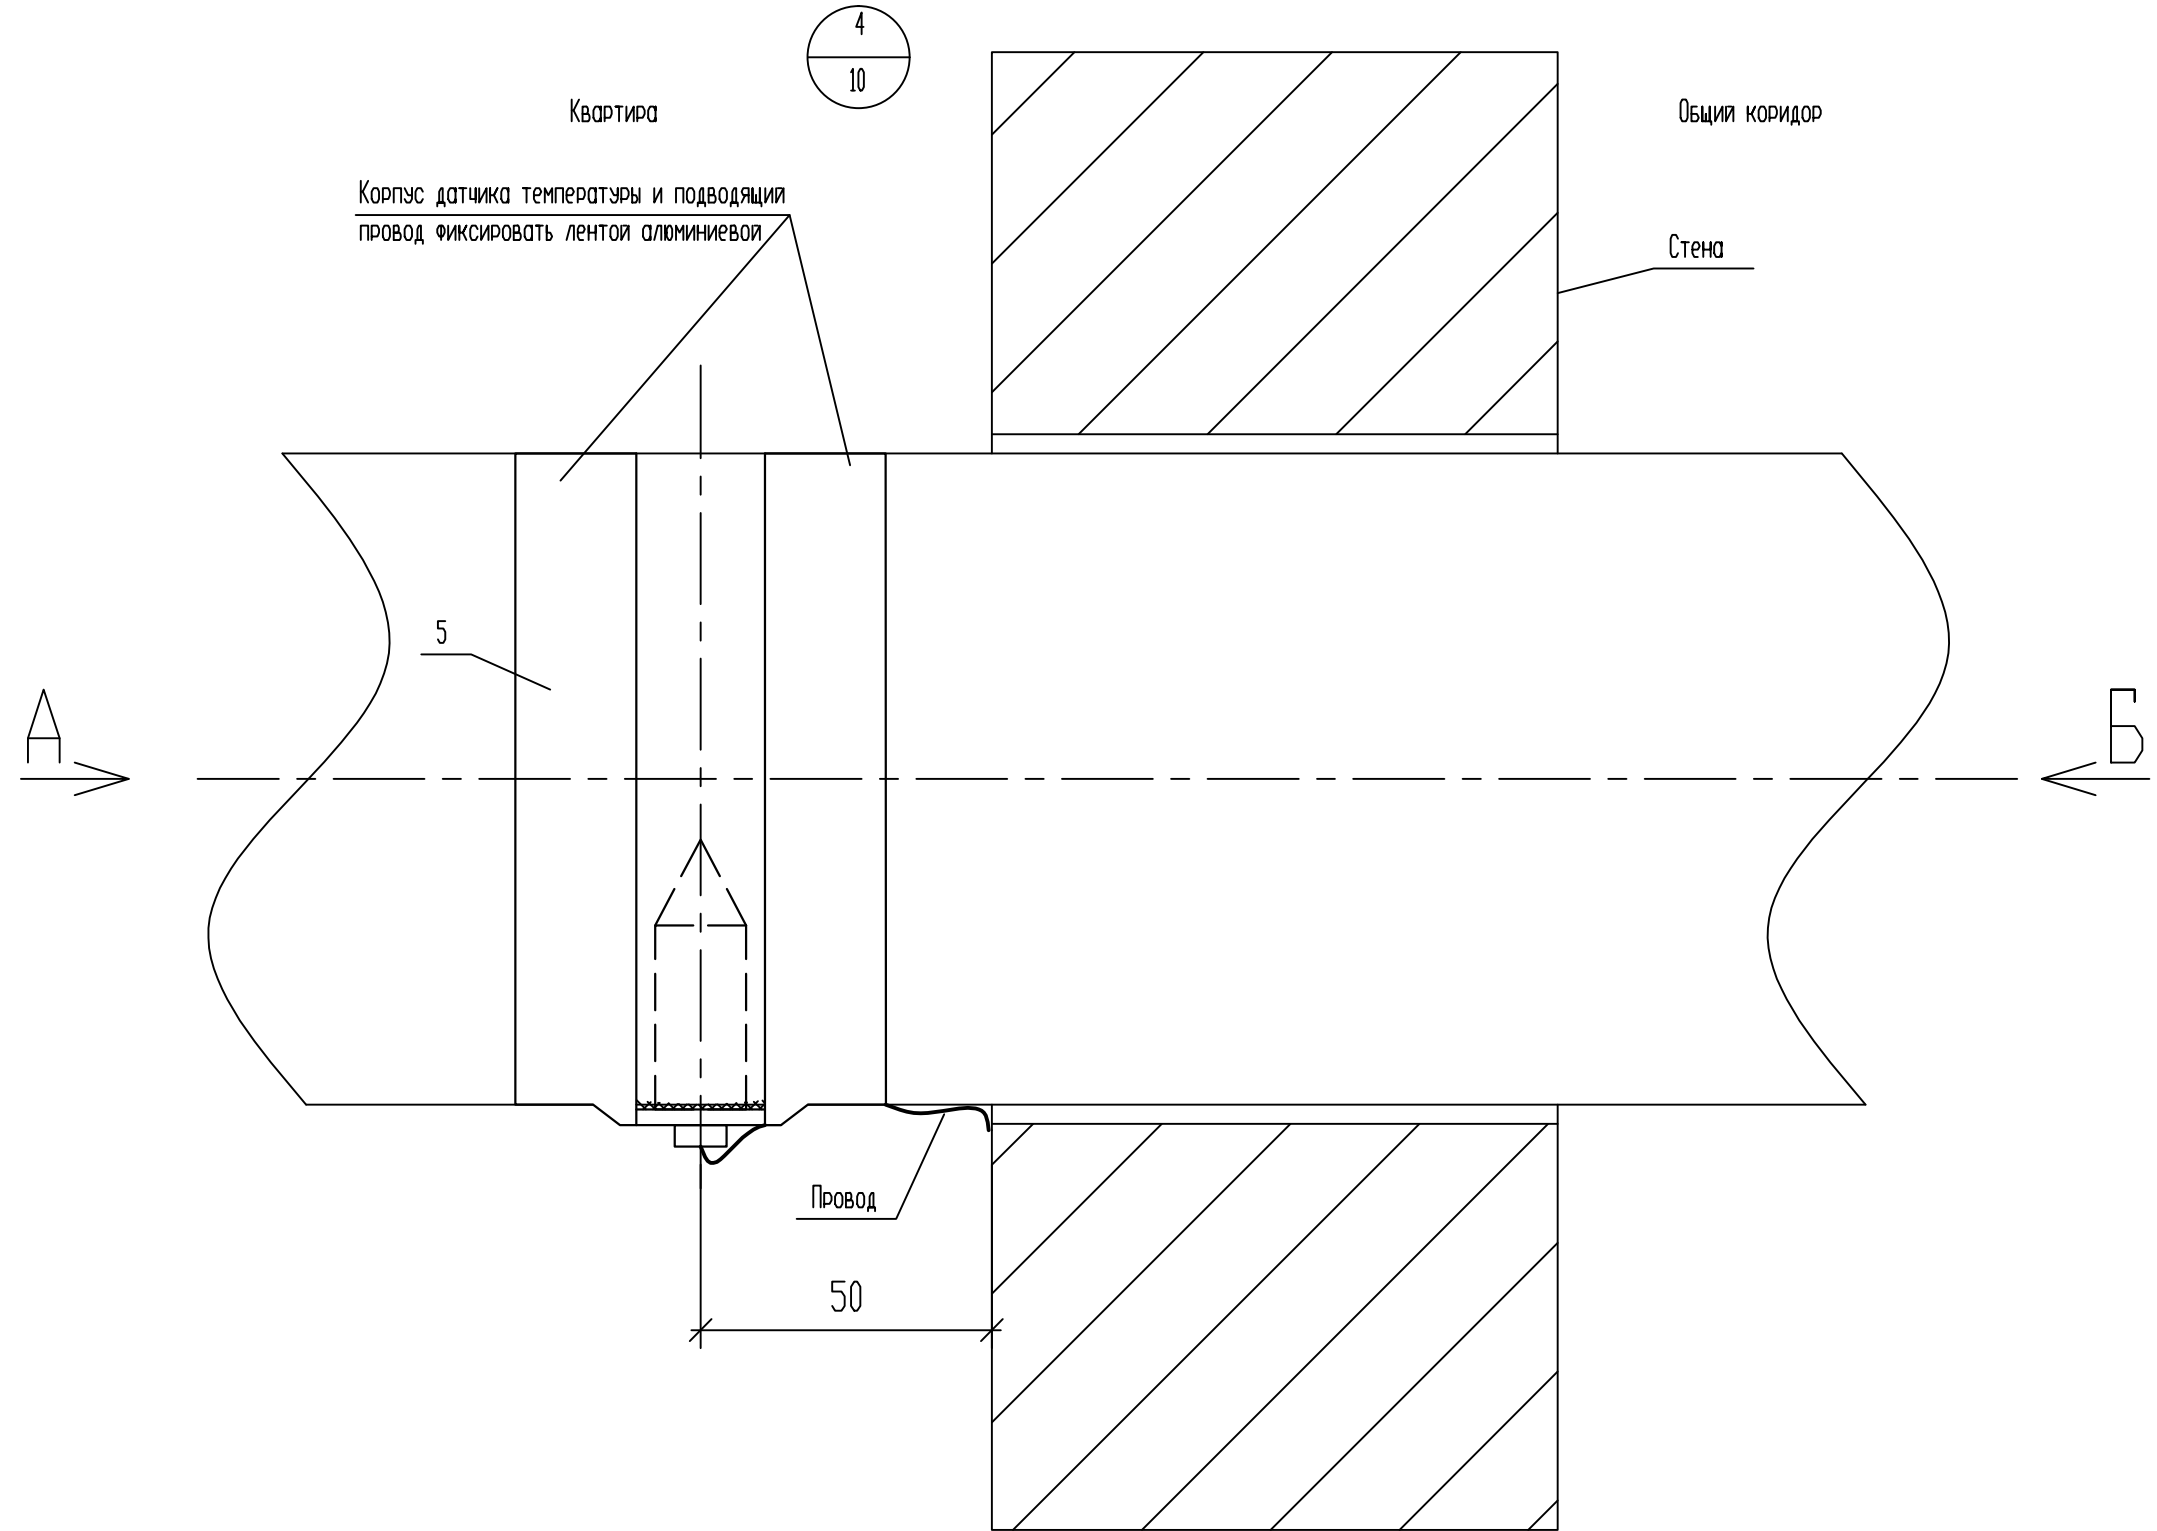
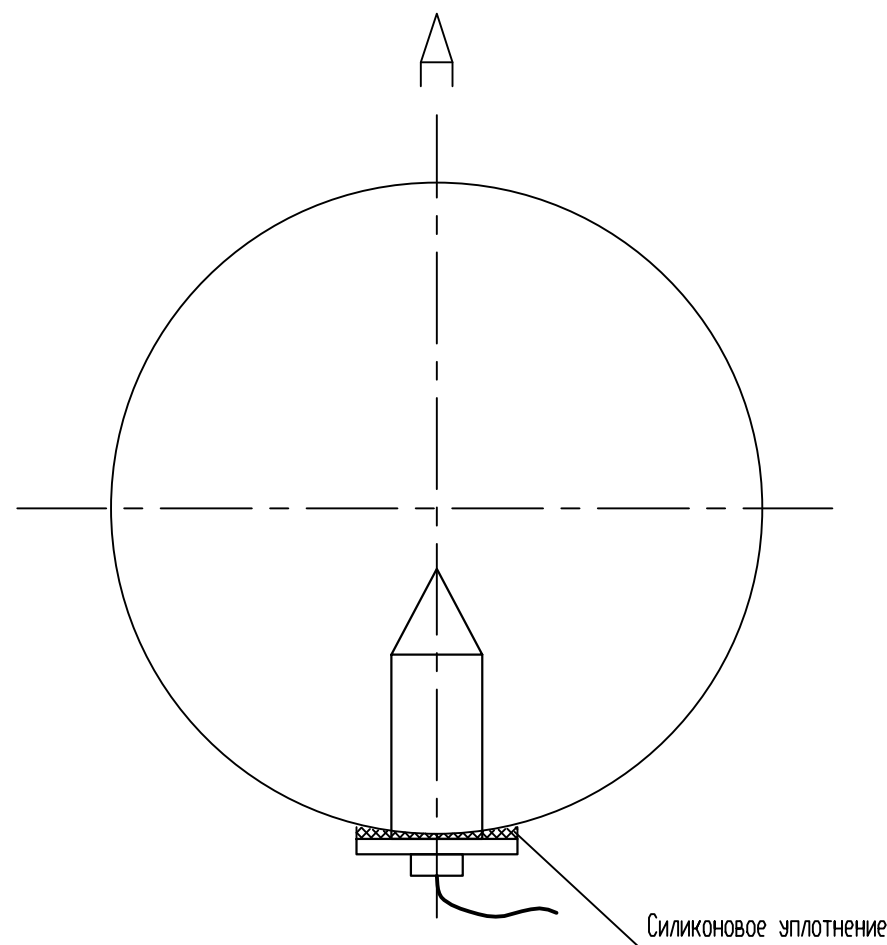
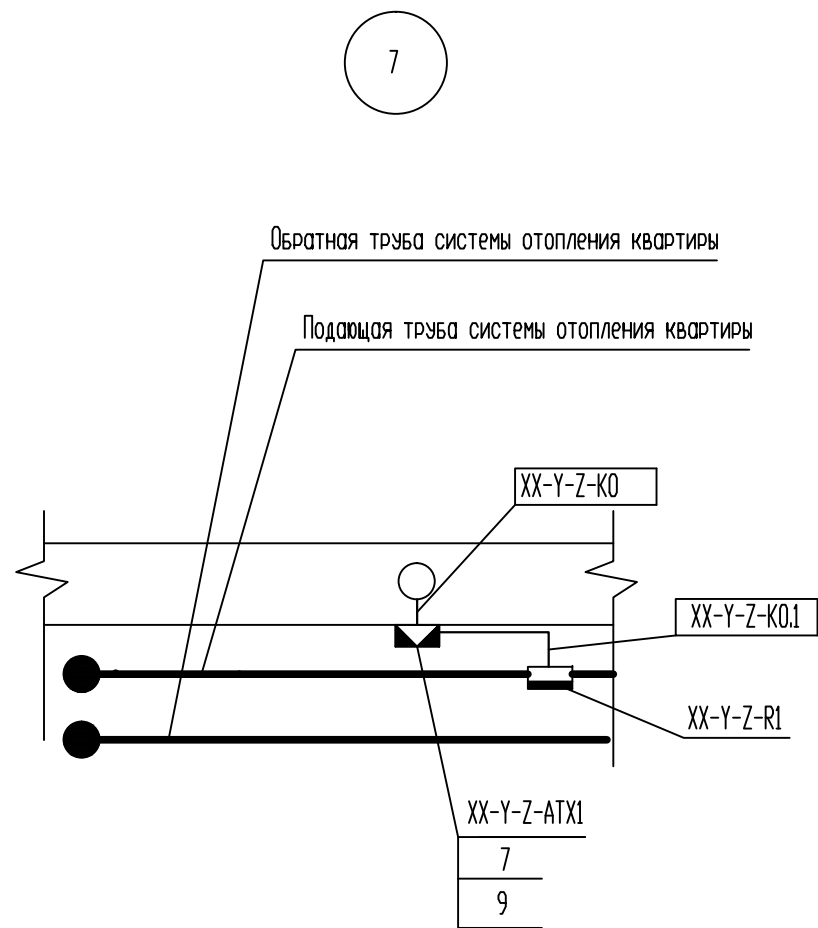


Согласовано:					
Инв. N подл.	Подп. и дата	Взам. инв. N			

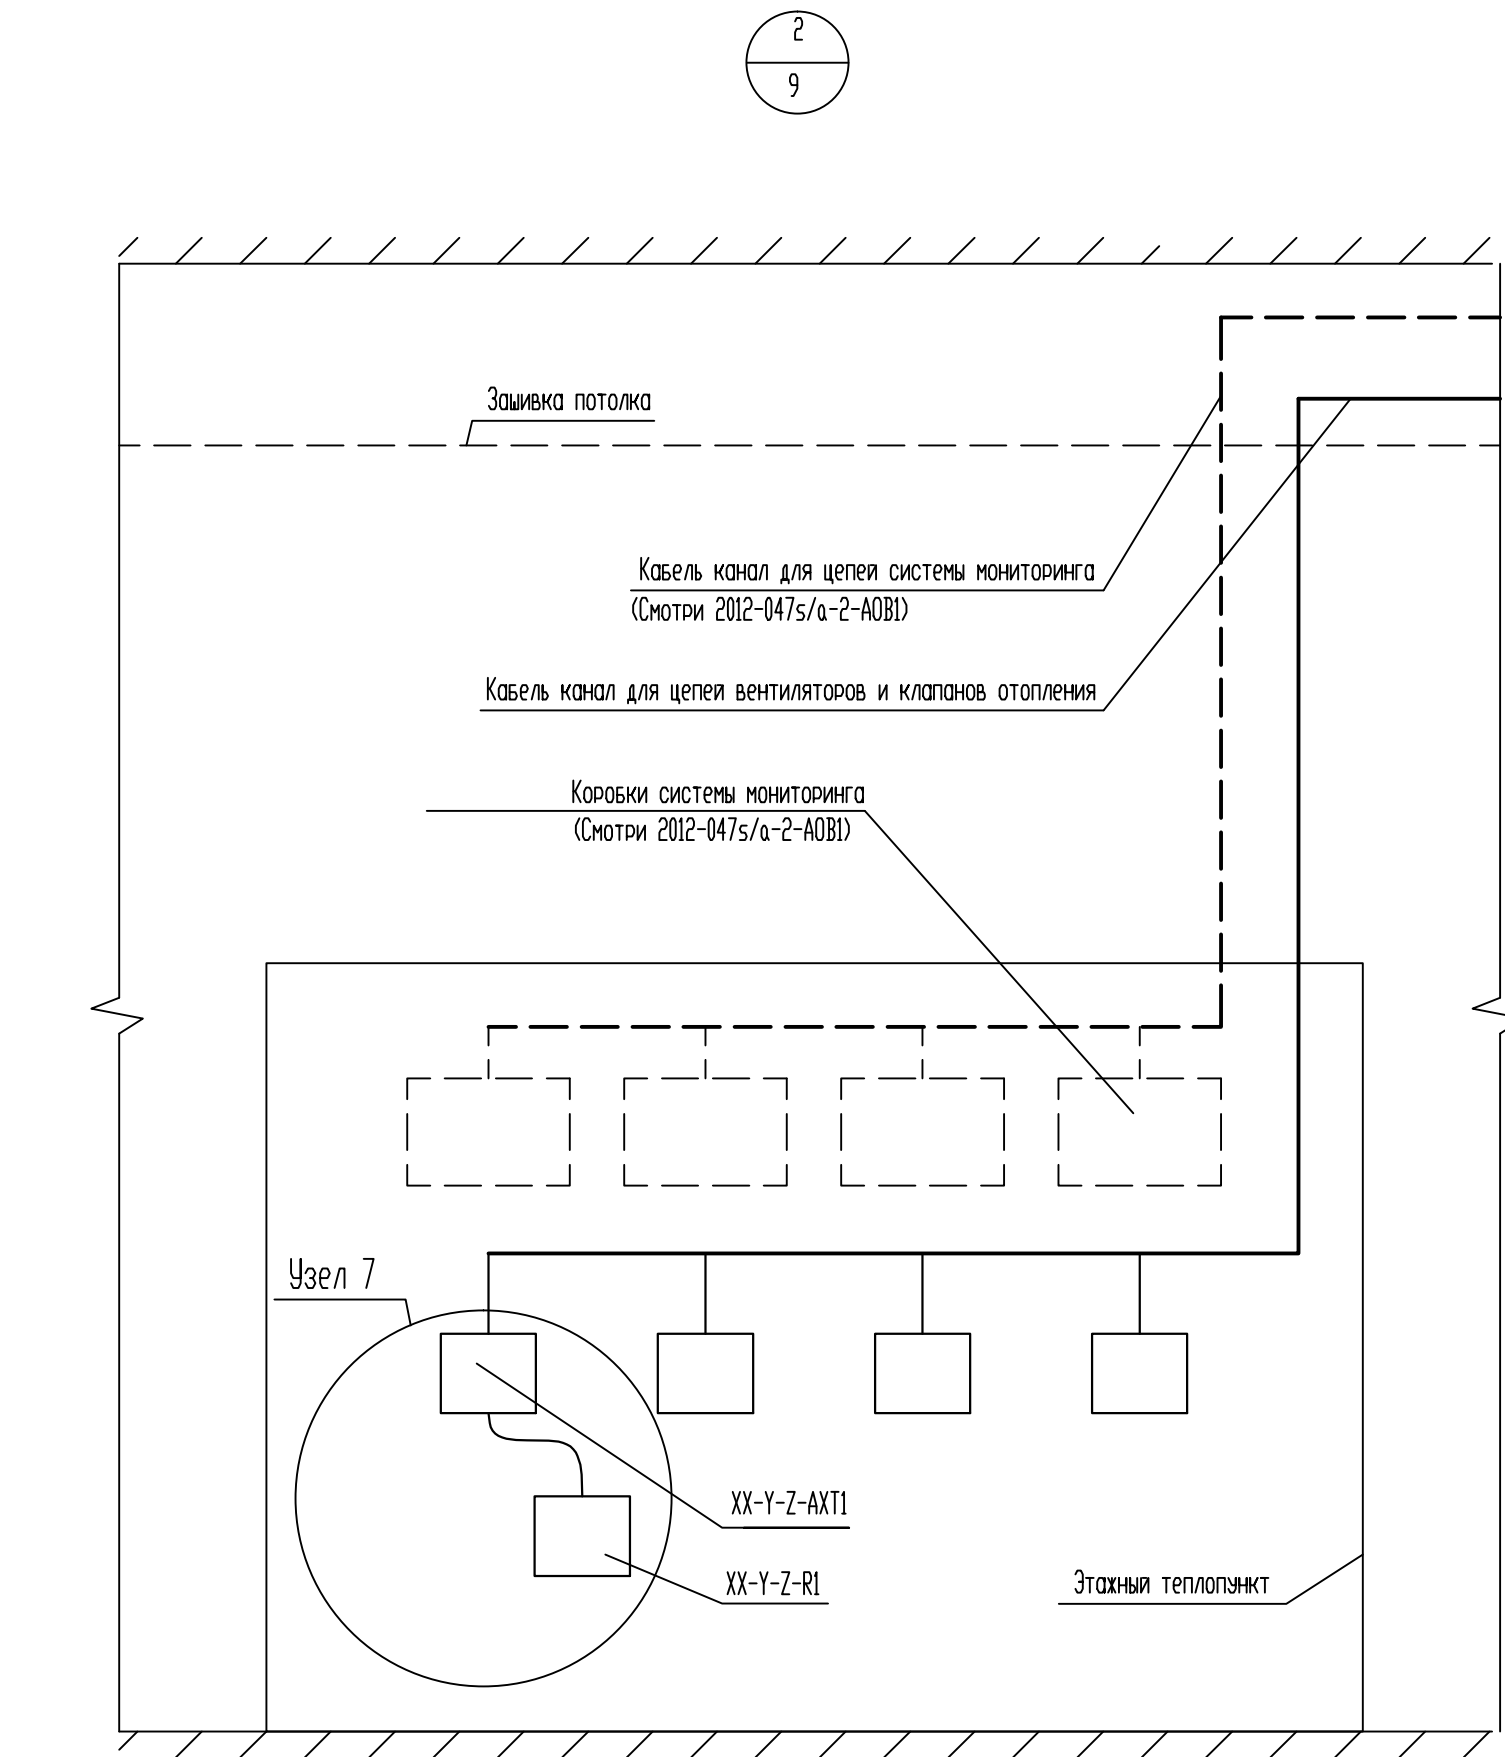

						2012-047с/а-2-АОВ			
Изм.	Кол.уч.	Лист	N док.	Подпись	Дата				
Разраб.	Атаев			09.12	Многоэтажный одноподъездный энергоэффективный жилой дом	Стадия	Лист	Листов	
Пров.	Терехов			09.12		С	11		
Н.Контр.	Щрубок			09.12	Узлы 2, 4, 7, вид А, Б. Воздухообмен и теплоснабжение.	Государственное предприятие "Институт жилища-НИПТИС им. Атаева С.С."			
Утв.	Терехов			09.12					