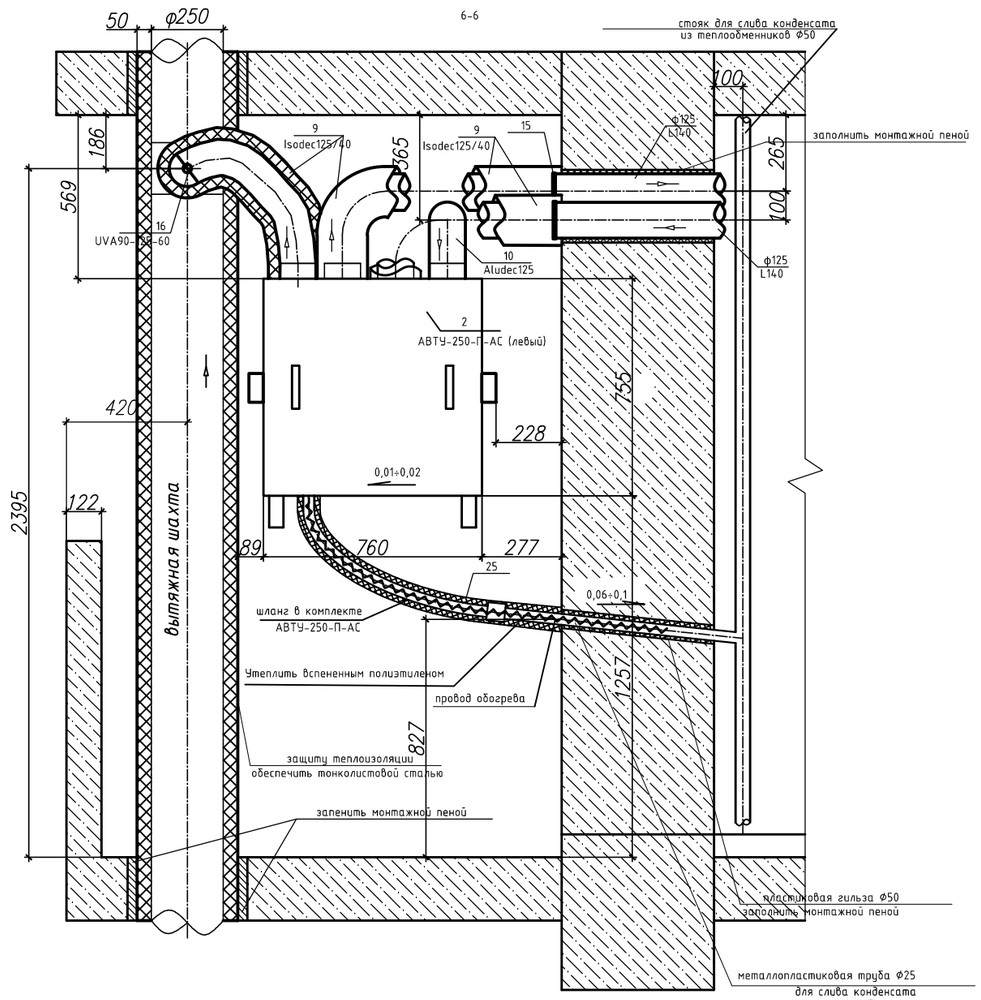

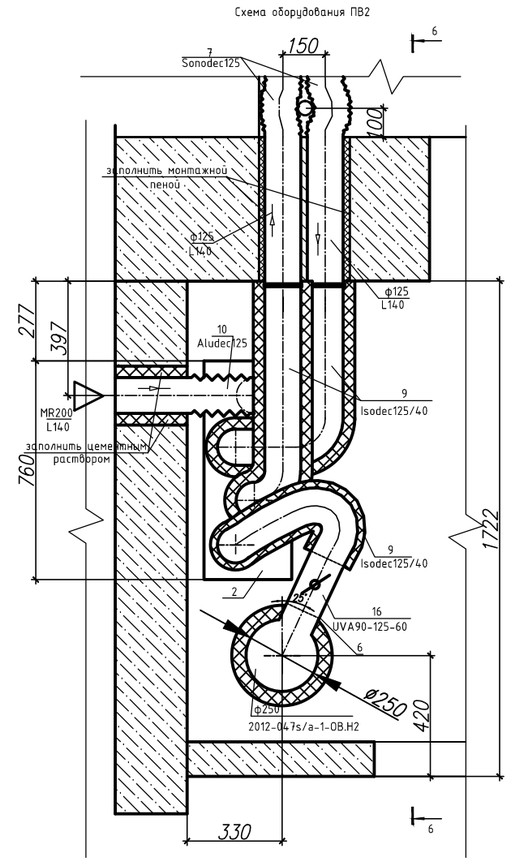

1. Установка оборудования на лоджии систем ПВ3, ПВ6, ПВ9 аналогично ПВ2

						2012-047s/a-1-ОВ	
Изм.	Кол.уч.	Лист	№док.	Подп.	Дата		
Разраб.	Жило				09.12	Среднеэтажный многоподъездный энергоэффективный жилой дом	Стадия: С; Лист: 10; Листов:
Пров.	Терехов				09.12		
Н.контр.	Шрубок				09.12	Схема оборудования ПВ2, разрез 6-6	Государственное предприятие "Институт жилища-НИПТИС им. Апаева С.С."
Утв.	Терехов				09.12		

Формат А3х3

Согласовано

Инв.№ подл. | Подп. и дата | Взам. инв. №