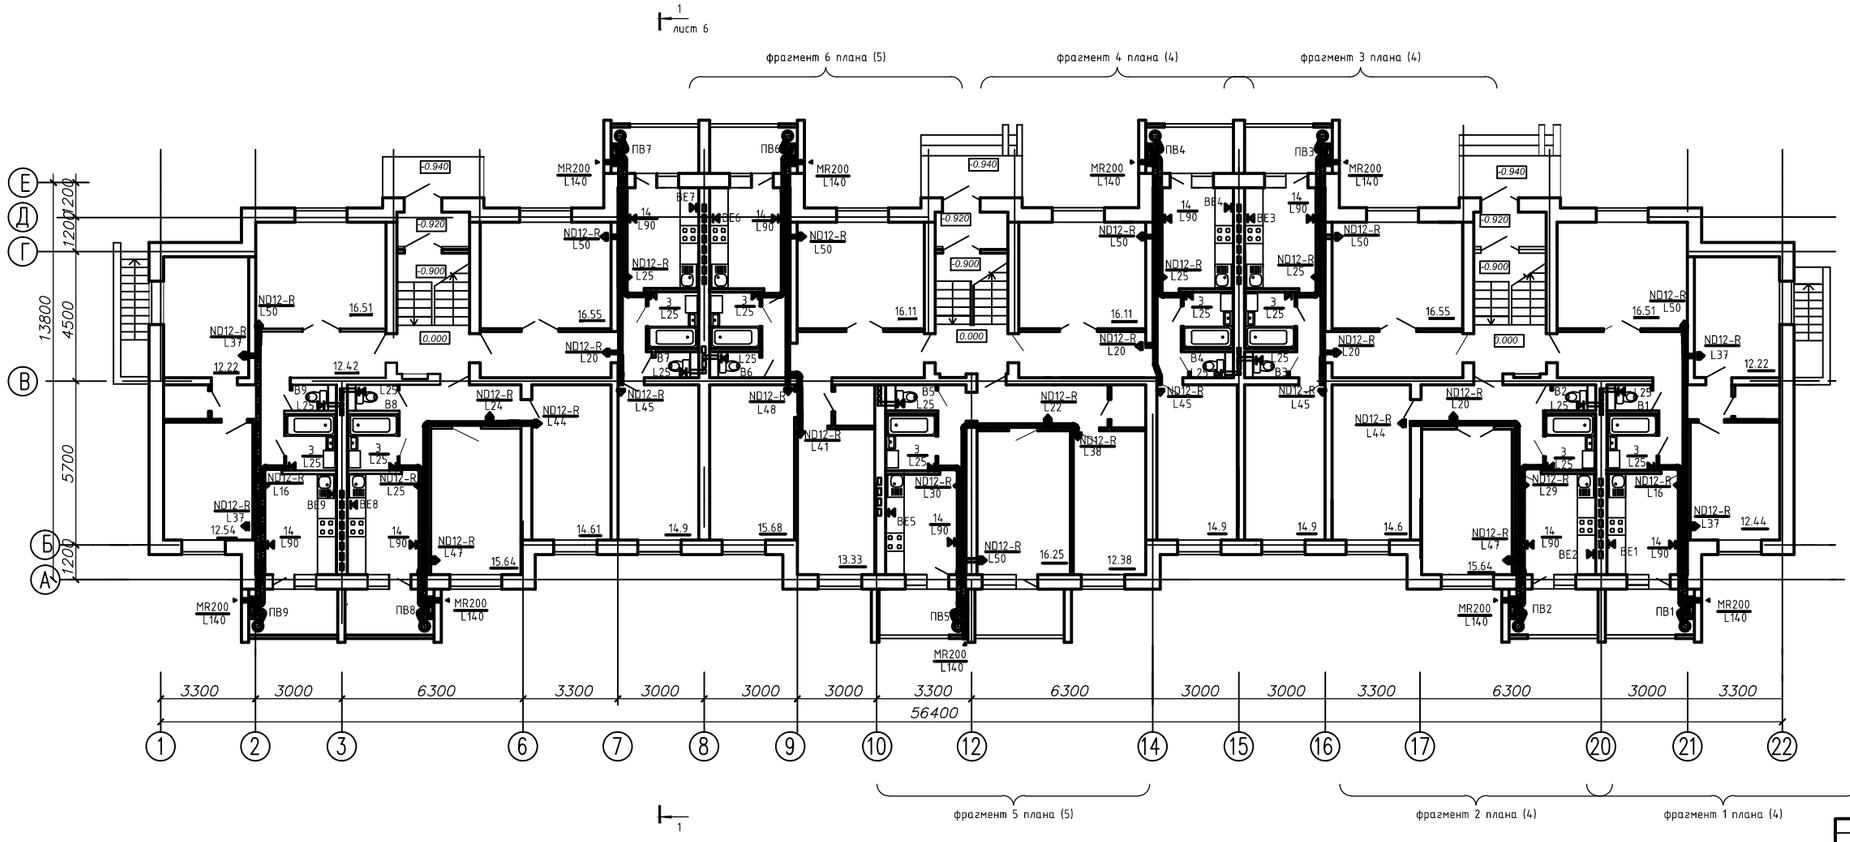

Согласовано

Инв.N подл. | Подп. и дата | Взам. инв. N

						2012-047s/a-1-ОВ
Изм.	Кол.уч.	Лист	Nдок.	Подп.	Дата	
Разраб.		Жило			09.12	Среднеэтажный многоподъездный энергоэффективный жилой дом
Пров.		Терехов			09.12	
Н.контр.		Шрубок			09.12	План первого этажа
Утв.		Терехов			09.12	

СТАДИЯ	ЛИСТ	ЛИСТОВ
С	2	

Государственное предприятие "Институт жилища-НИПТИС им. Атаева С.С."

Формат А3х3