




Фразмент 1 плана (2)

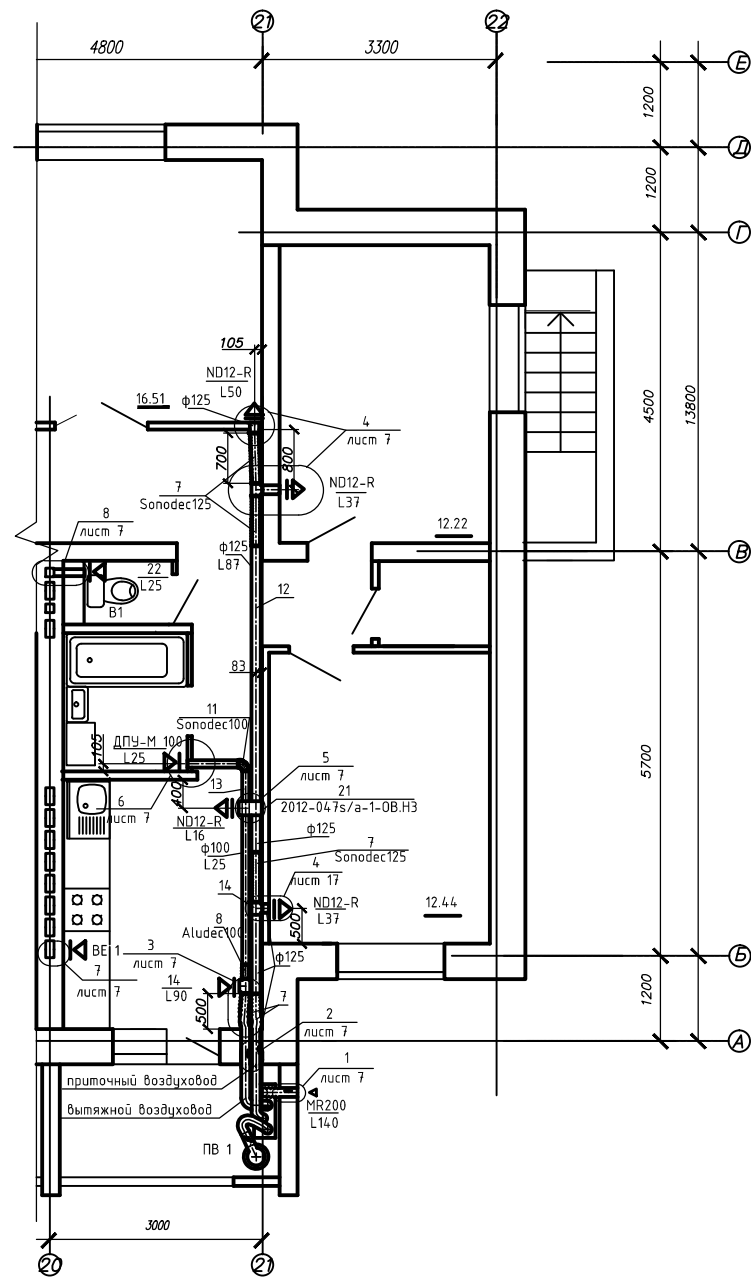


Фрагмент 2 плана (2)

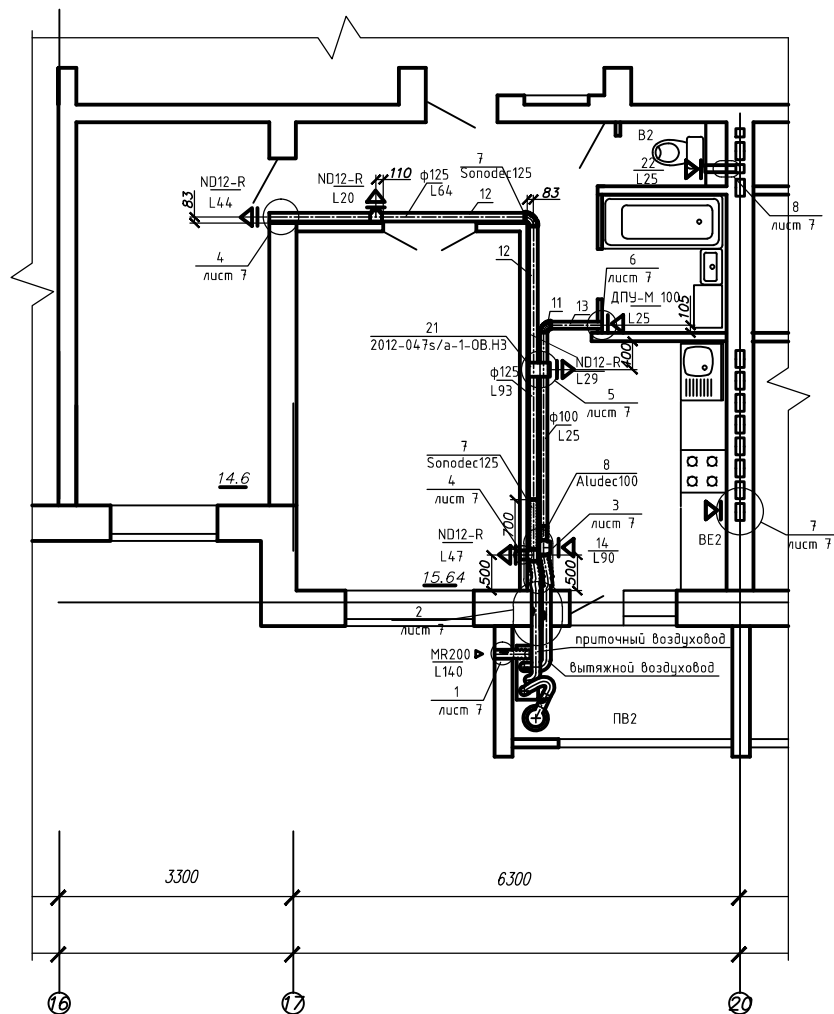

Фрагмент 3 плана (2)

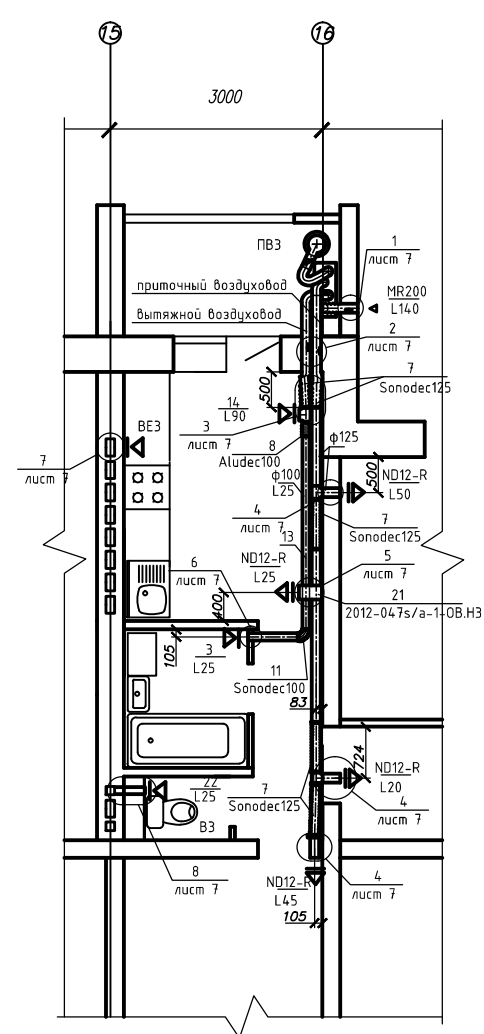

Фрагмент 4 плана (2)

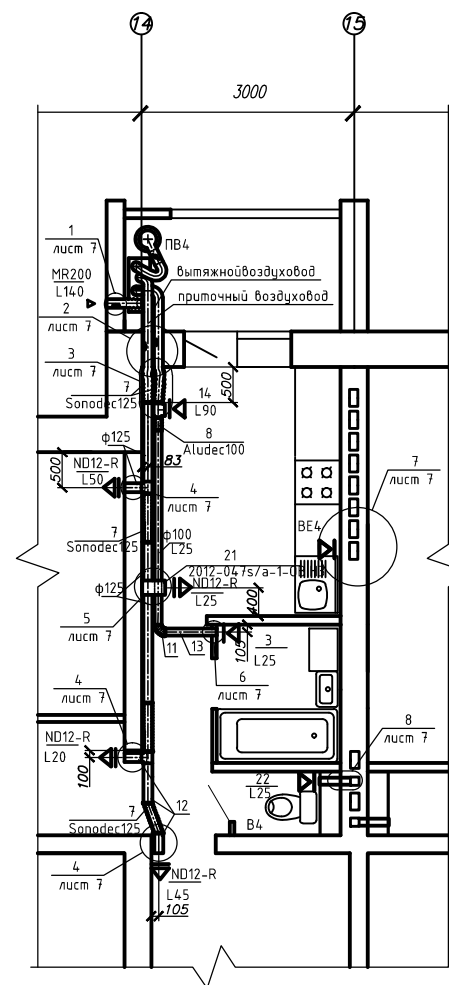

						2012-04/75/а-1-0В		
Изм. Кол.ч	Лист	Док.	Подп.	Дата	Среднеэтажный многоподъездный энергоэффективный жилой дом	СТАДИЯ	ЛИСТ	ЛИСТОВ
Разраб.	Жило			09.12		С	4	
Пров.	Терехов			09.12				
Н.контр.	Шрудов			09.12	Фрагменты 1-4 плана	Государственное предприятие "Институт жилищно-НИПТИС им. Алаева С.С."		
Умб.	Терехов			09.12				
Формат А3х3								