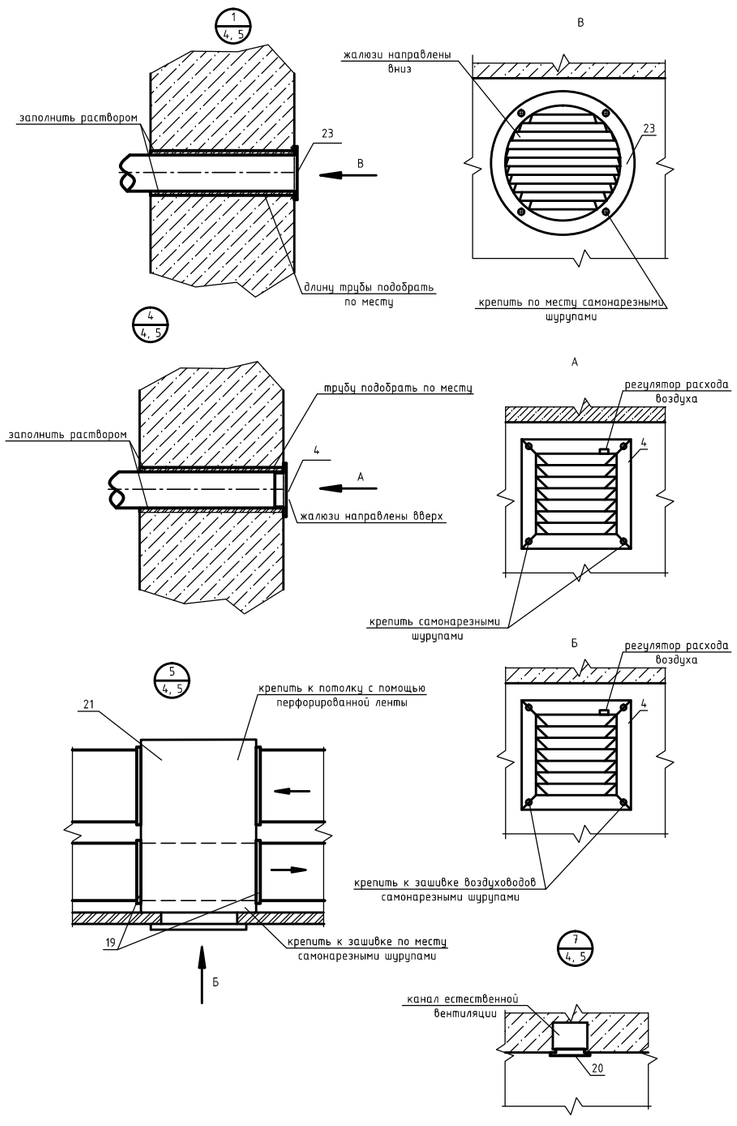

Согласовано:

Взам. инв. N

Подп. и дата

Инв. N подл.

Изм.	Кол.уч.	Лист	N док.	Подп.	Дата	2012-047s/a-1-ОВ			
Разраб.		Жило			09.12	Среднеэтажный многоподъездный энергоэффективный жилой дом	СТАДИЯ	ЛИСТ	ЛИСТОВ
Пров.		Терехов			09.12		С	7	
Н.контр.		Шрубок			09.12	Узлы 1-8, вид А, Б, В, Г, Д, сечение 1-1	Государственное предприятие "Институт жилища-НИПТИС им. Атаева С.С."		
Утв.		Терехов			09.12				

Формат А3х3