



фрагмент 5 плана (4)

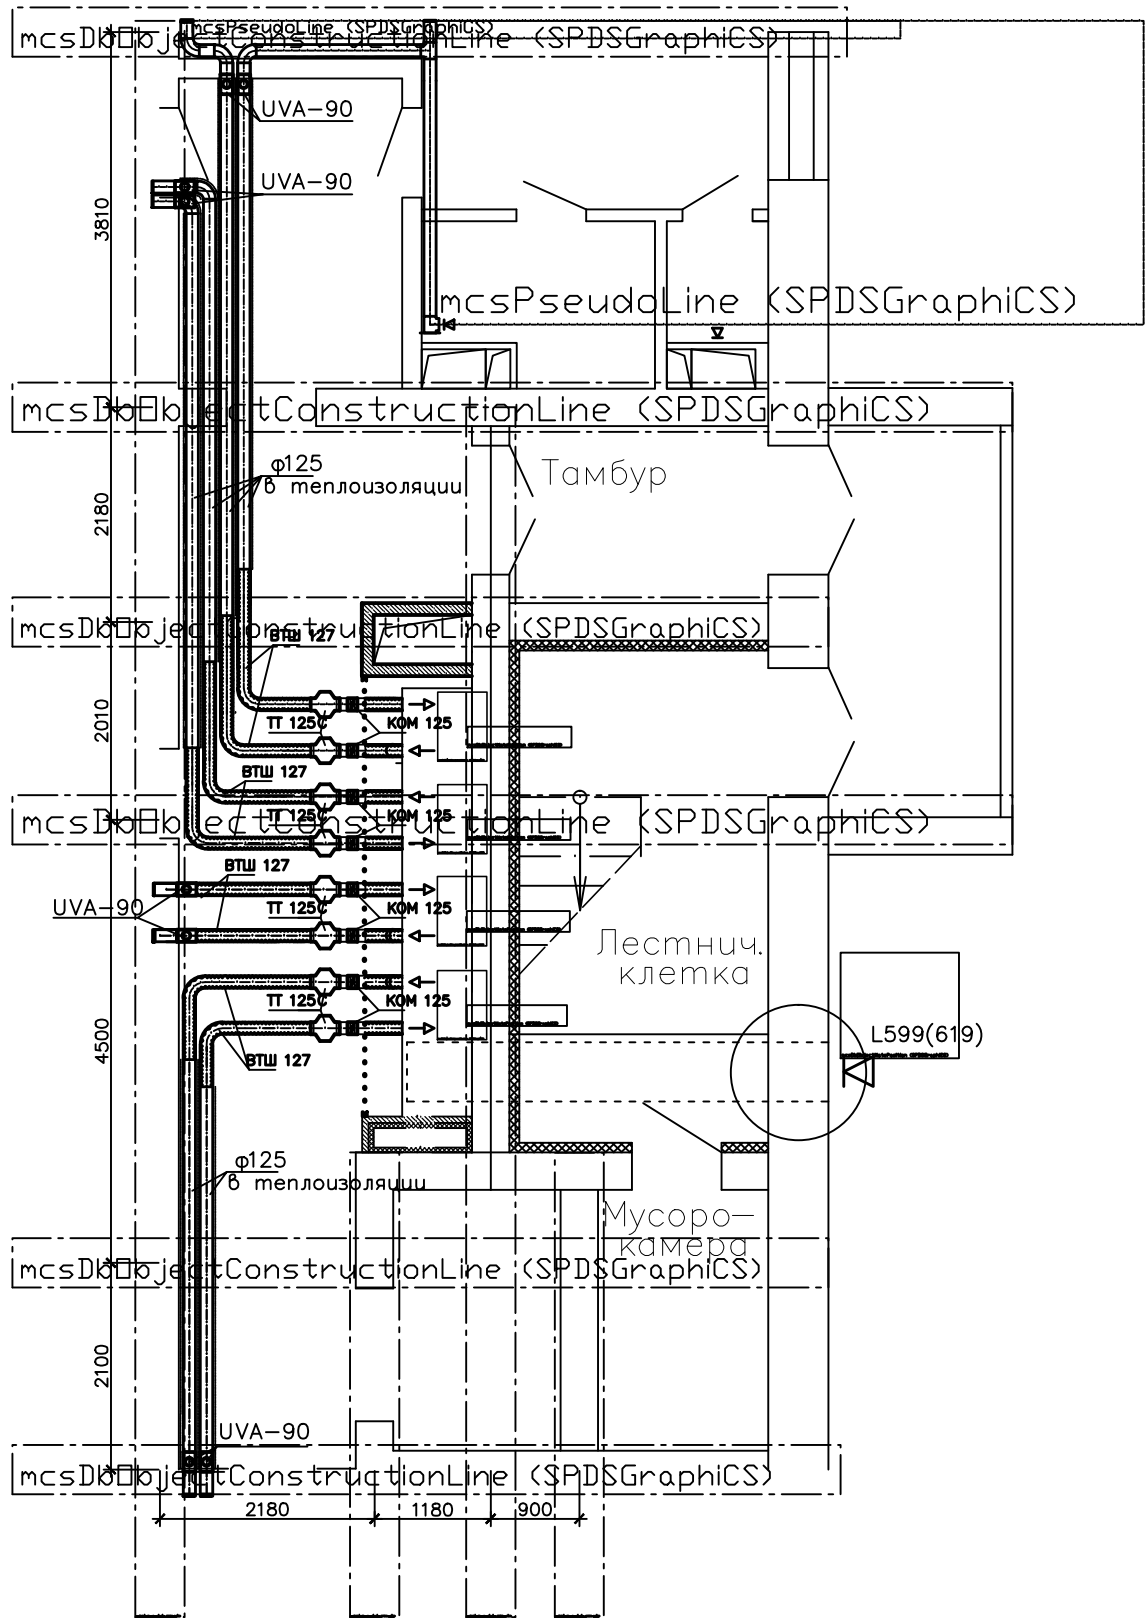

Проход воздухопроводов через стену

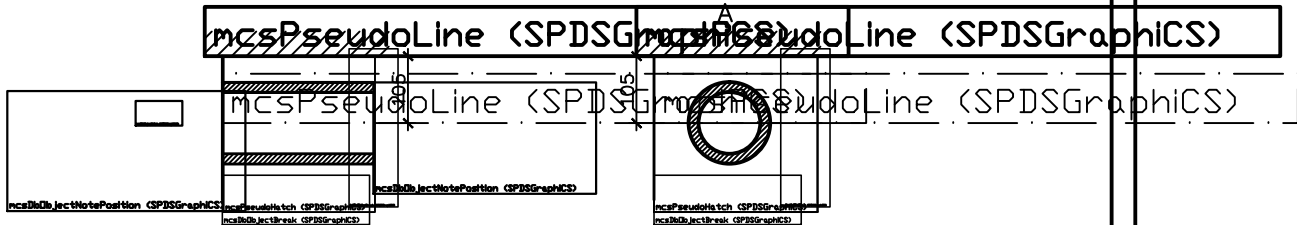

Значение воздухообмена приведено для 1–5го этажей, в скобках– для 6–10го этажей

2012–047s/a–2–0B									
Изм.	Колуч	Лист?	док	Подпис	Дата				
Разраб.	Жило	09.12				Многоэтажный одноподъездный энергоэффективный жилой дом	Стадия	Лист	Листов
Проверил	Терехов	09.12					C	9	
Н. контр.	Шрубок	09.12				Фрагмент 5 плана. Проход воздухопроводов через стену	Государственное предприятие Институт жилищно-НИПТИС им. Атаева С.С.		
Утвердил	Терехов	09.12							