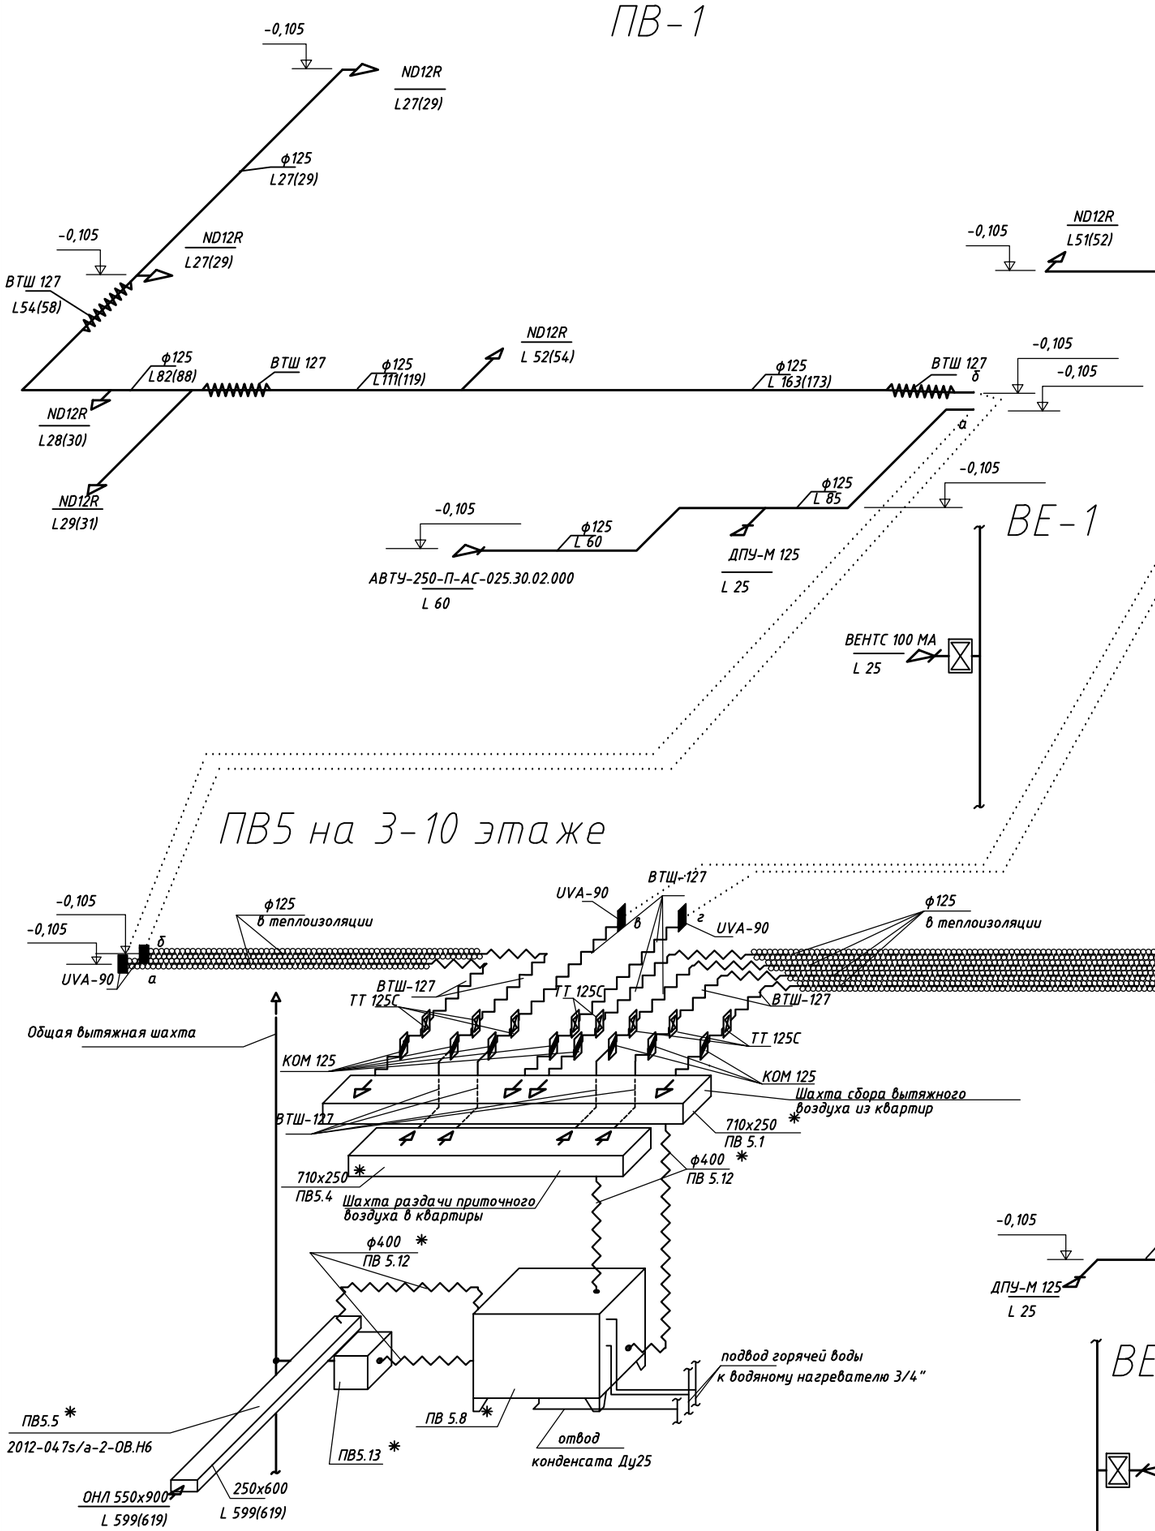

Согласовано:

Взам. инв. N

Подпись и дата

Инв.N подл.

1. * Монтировать в соответствии с 2012-047s/а-2-ОВ.Н
2. При монтаже квартирных приточно-вытяжных системы вентиляции за нулевую отметку принимать уровень потолка в квартире.
3. На схеме указаны расходы воздуха для помещений 1-5 этажей. В скобках приведены значения расхода воздуха для этажей 6-10.

						2012-047s/а-2-ОВ	
Изм.	Кол.уч.	Лист	N док.	Подпись	Дата		
Разраб.		Жило			09.12	Многоэтажный одноподъездный энергоэффективный жилой дом	Стадия: С; Лист: 12; Листов:
Проверил		Терехов			09.12		
Н. контр.		Шрубок			09.12	Схемы систем вентиляции ПВ-2, ПВ-3, ПВ-4, ПВ5 на 3-10 этаже, ВЕ-1, ВЕ-2, ВЕ-3, ВЕ-4	Государственное предприятие "Институт жилища-НИПТИС им.Атаева С.С."
Утвердил		Терехов			09.12		

Формат А2