



ПВ5 на 2 этаже

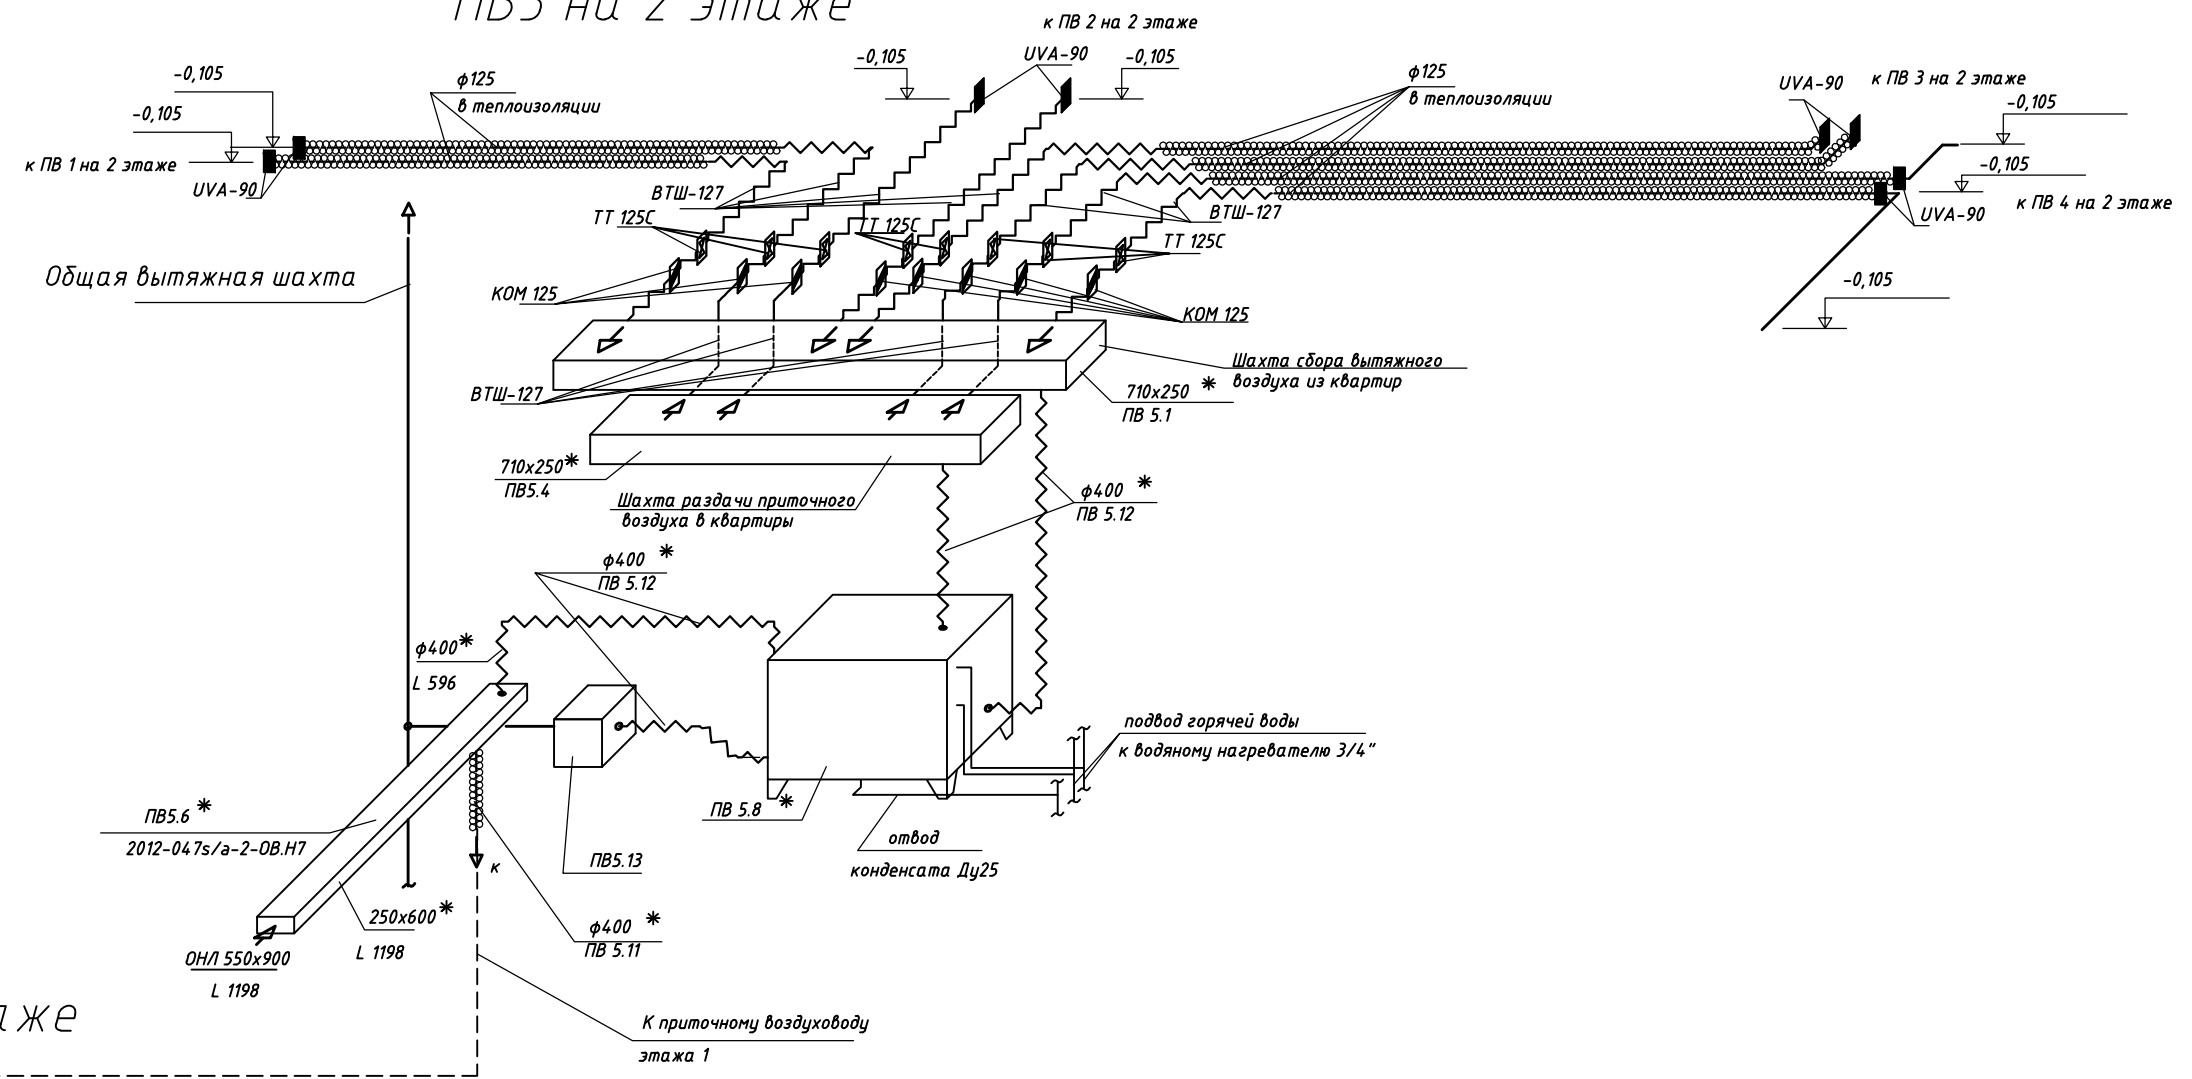

ПВ5 на 1 этаже

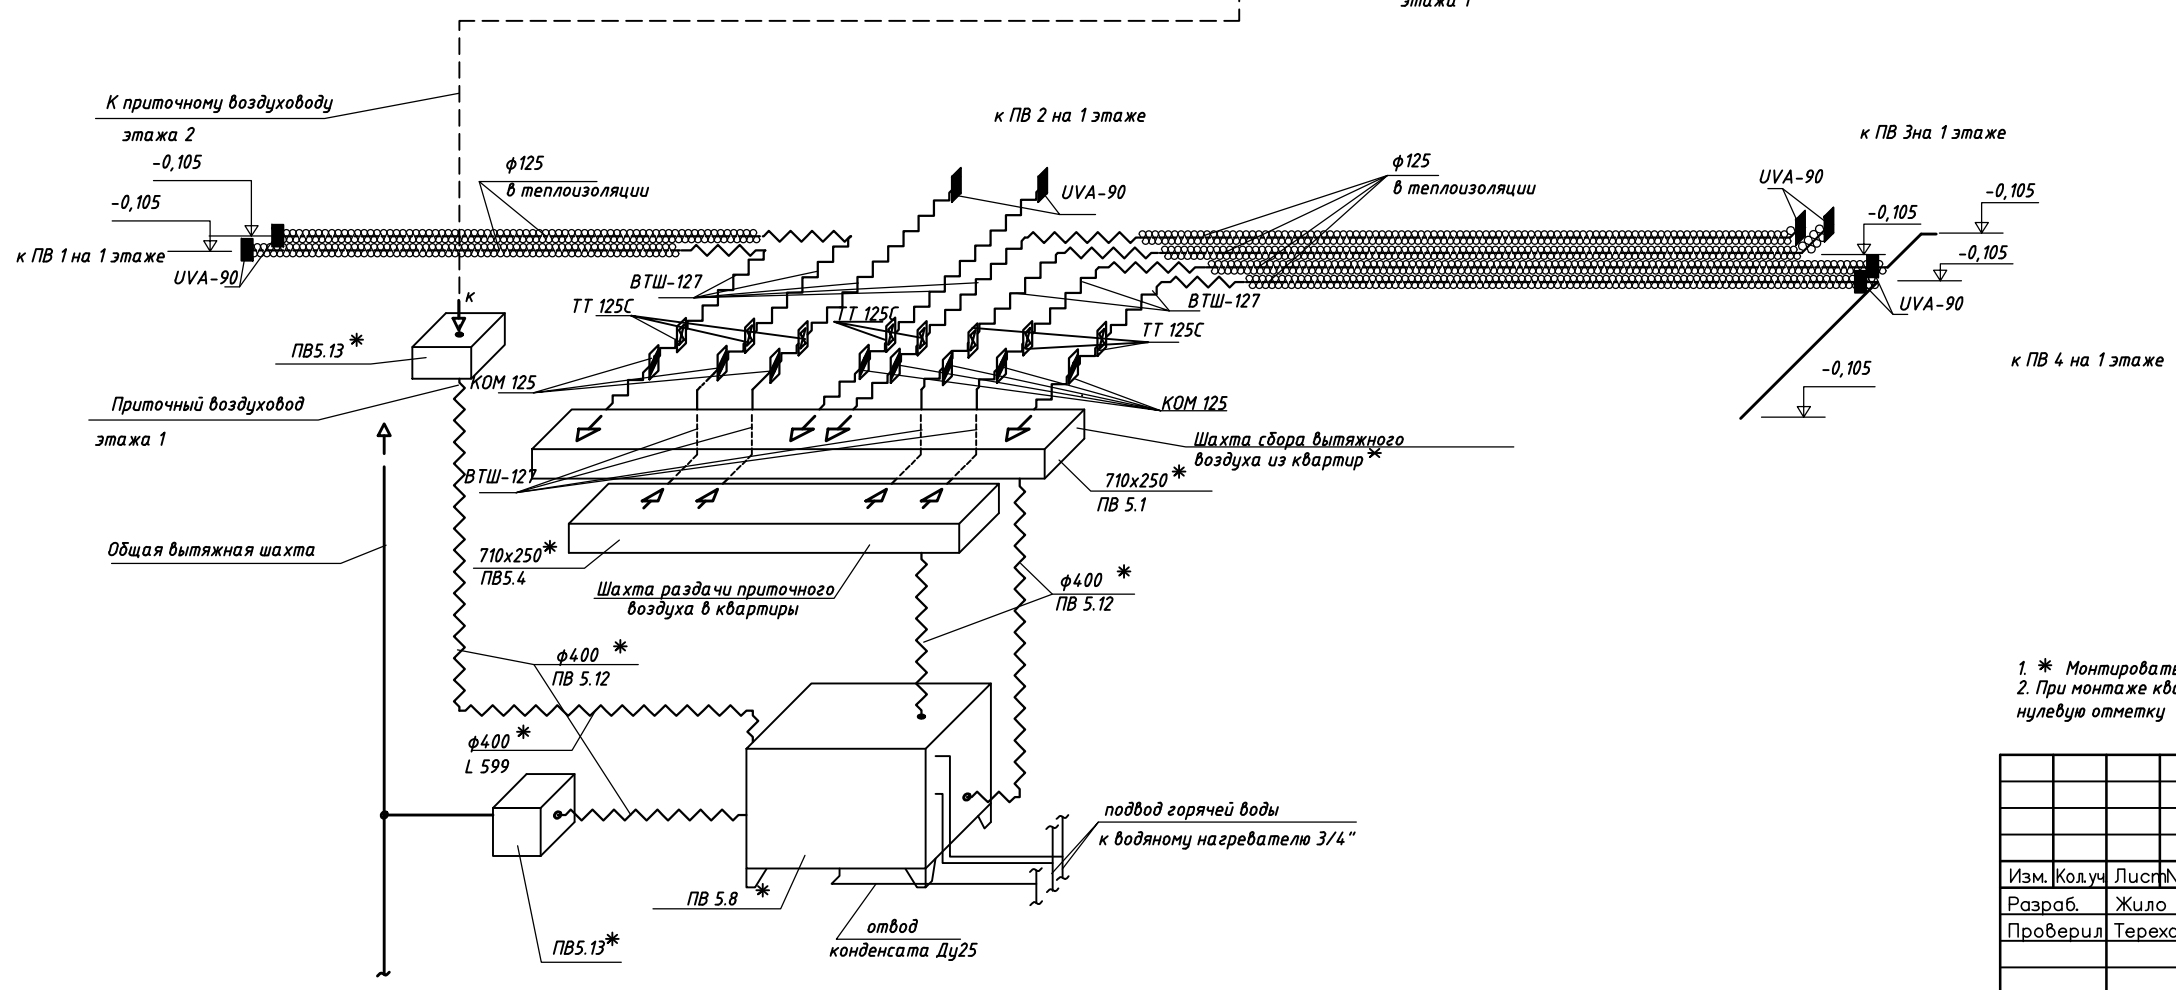

- 1. * Монтировать в соответствии с 2012-047s/a-2-ОВ.Н
- 2. При монтаже квартирных приточно-вытяжных системы вентиляции за нулевую отметку принимать уровень потолка в квартире.

2012-047s/a-2-ОВ									
Изм.	Колуч	Лист	Игол	Погн	Дата	Многоэтажный одноподъездный энергоэффективный жилой дом			
Разраб.	Жило				09.12				
Проверил	Терехов				09.12				
Схемы систем вентиляции ПВ5 на 1 и 2 этаже						Государственное предприятие "Институт жилища-НИПТИС им.АтаеваС.С."			
Н. контр	Шрубок				09.12				
Утвердил	Терехов				09.12				