

Согласовано:


Взам. инв. N

Подпись и дата


Инв. N подл.

Изм.	Кол.уч.	Лист	N док.	Подпись	Дата
Разраб.	Жило			09.12	
Проверил	Терехов			09.12	
Н. контр.	Шрубок			09.12	
Утвердил	Терехов			09.12	

1
14

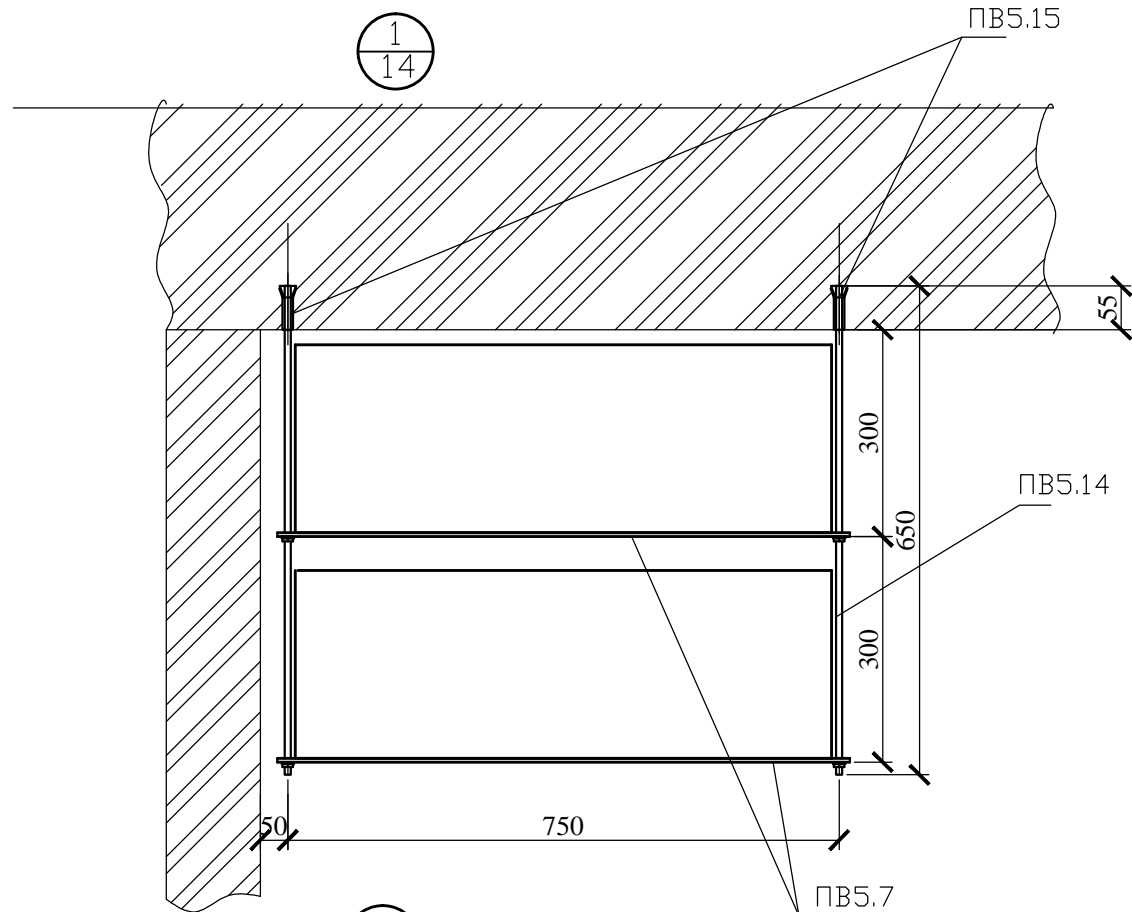

2
14

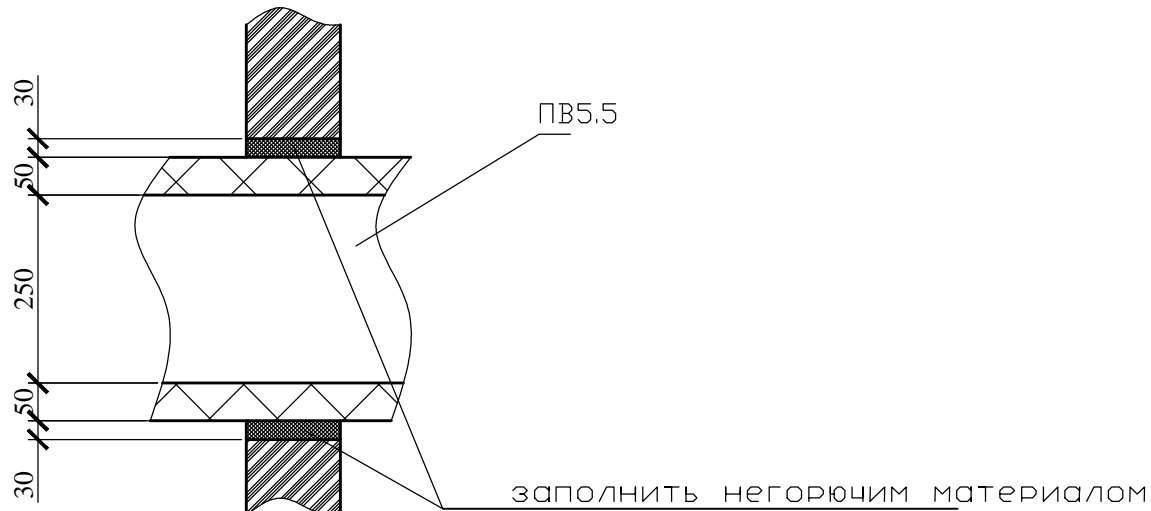

2012-047s/a-2-OB

Многоэтажный одноподъездный
энергоэффективный жилой дом

Узел 1, 2

Стадия	Лист	Листов
С	15	
Государственное предприятие "Институт жилища-НИПТИС им.АтаеваС.С."		

Формат А4