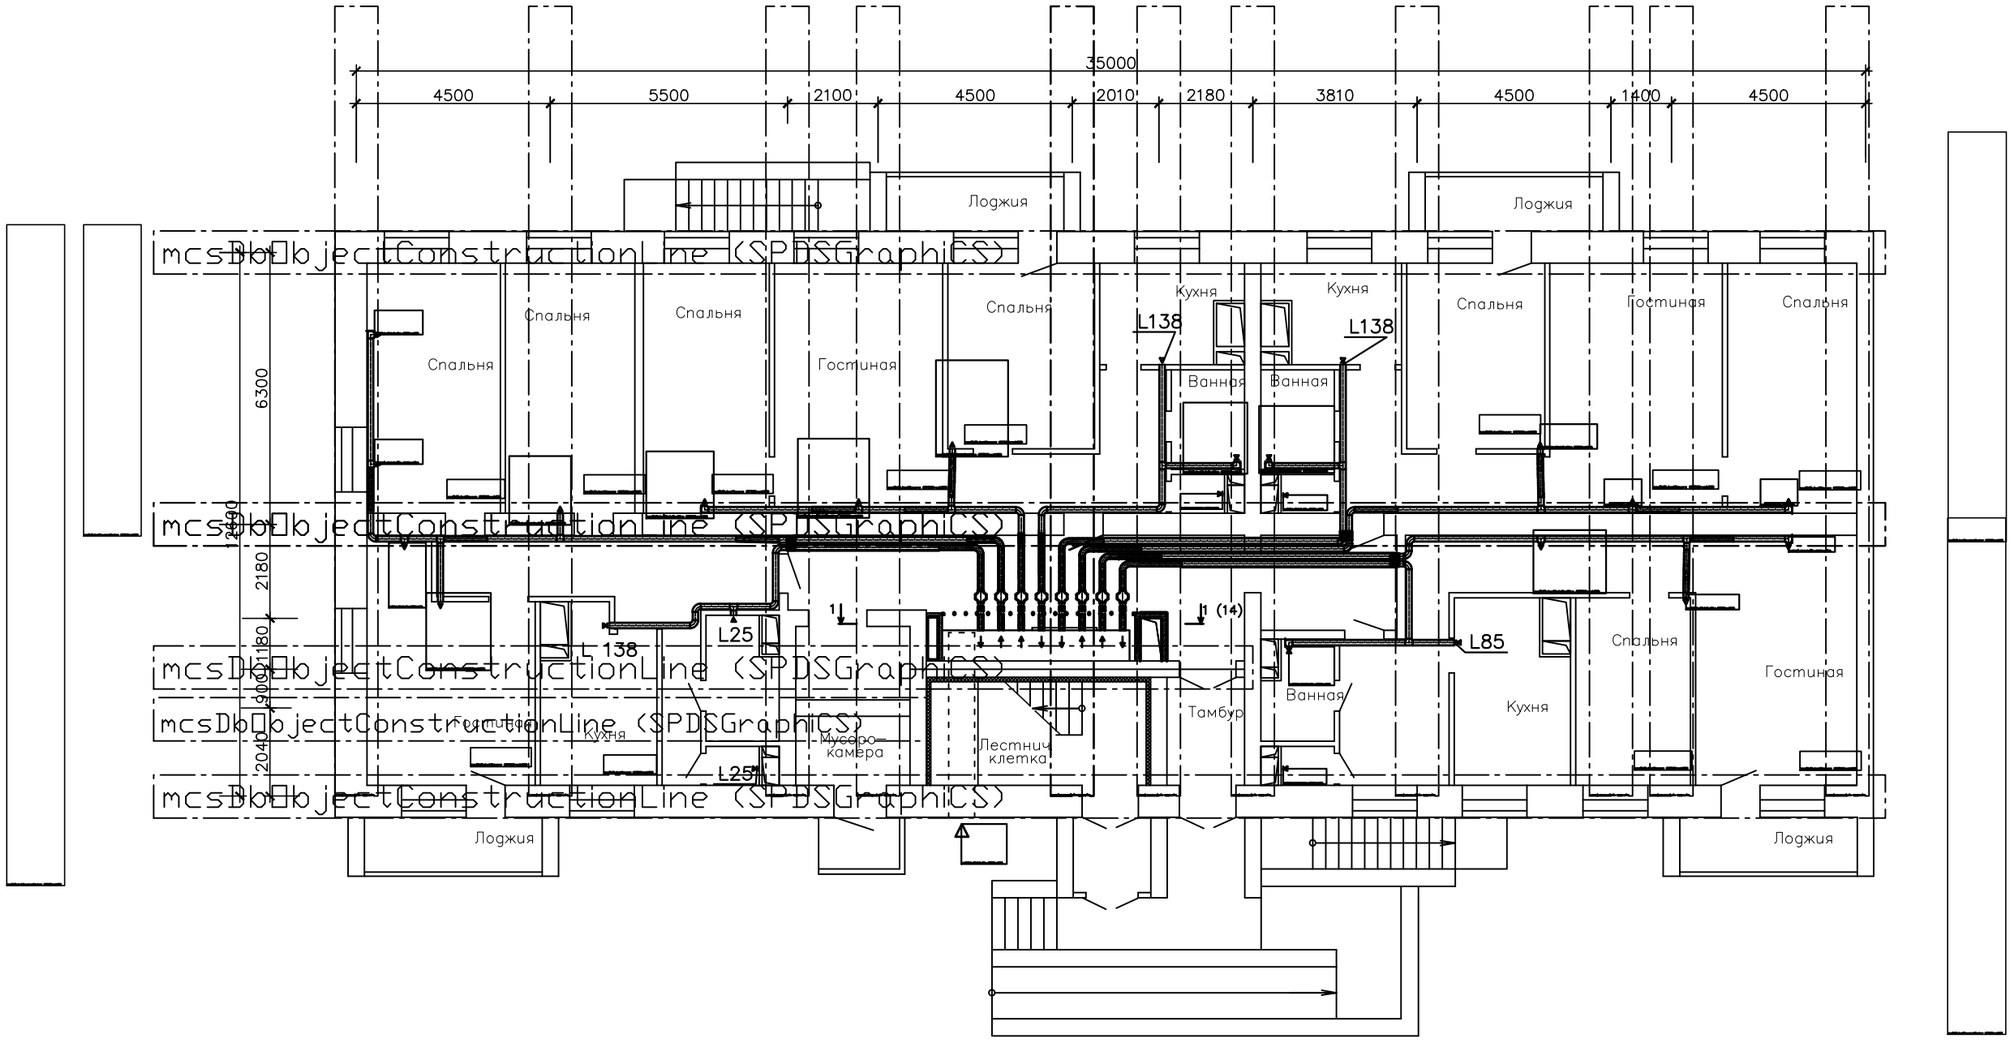

фрагмент 5 плана(9)

Согласовано

Инв. N подл.	Подпись и дата	Взам. инв. N

Изм.	Кол.уч.	Лист	N док.	Подпись	Дата
Разраб.		Жило			09.12
Проверил		Терехов			09.12
Н. контр.		Шрубок			09.12
Утвердил		Терехов			09.12

2012-047s/a-2-ОВ

Многоэтажный одноподъездный энергоэффективный жилой дом

Стадия	Лист	Листов
С	4	

План 1 этажа с нанесением системы вентиляции

Государственное предприятие "Институт жилища-НИПТИС им.Атаева С.С"

Формат А2