



фрагмент 1 плана (4)

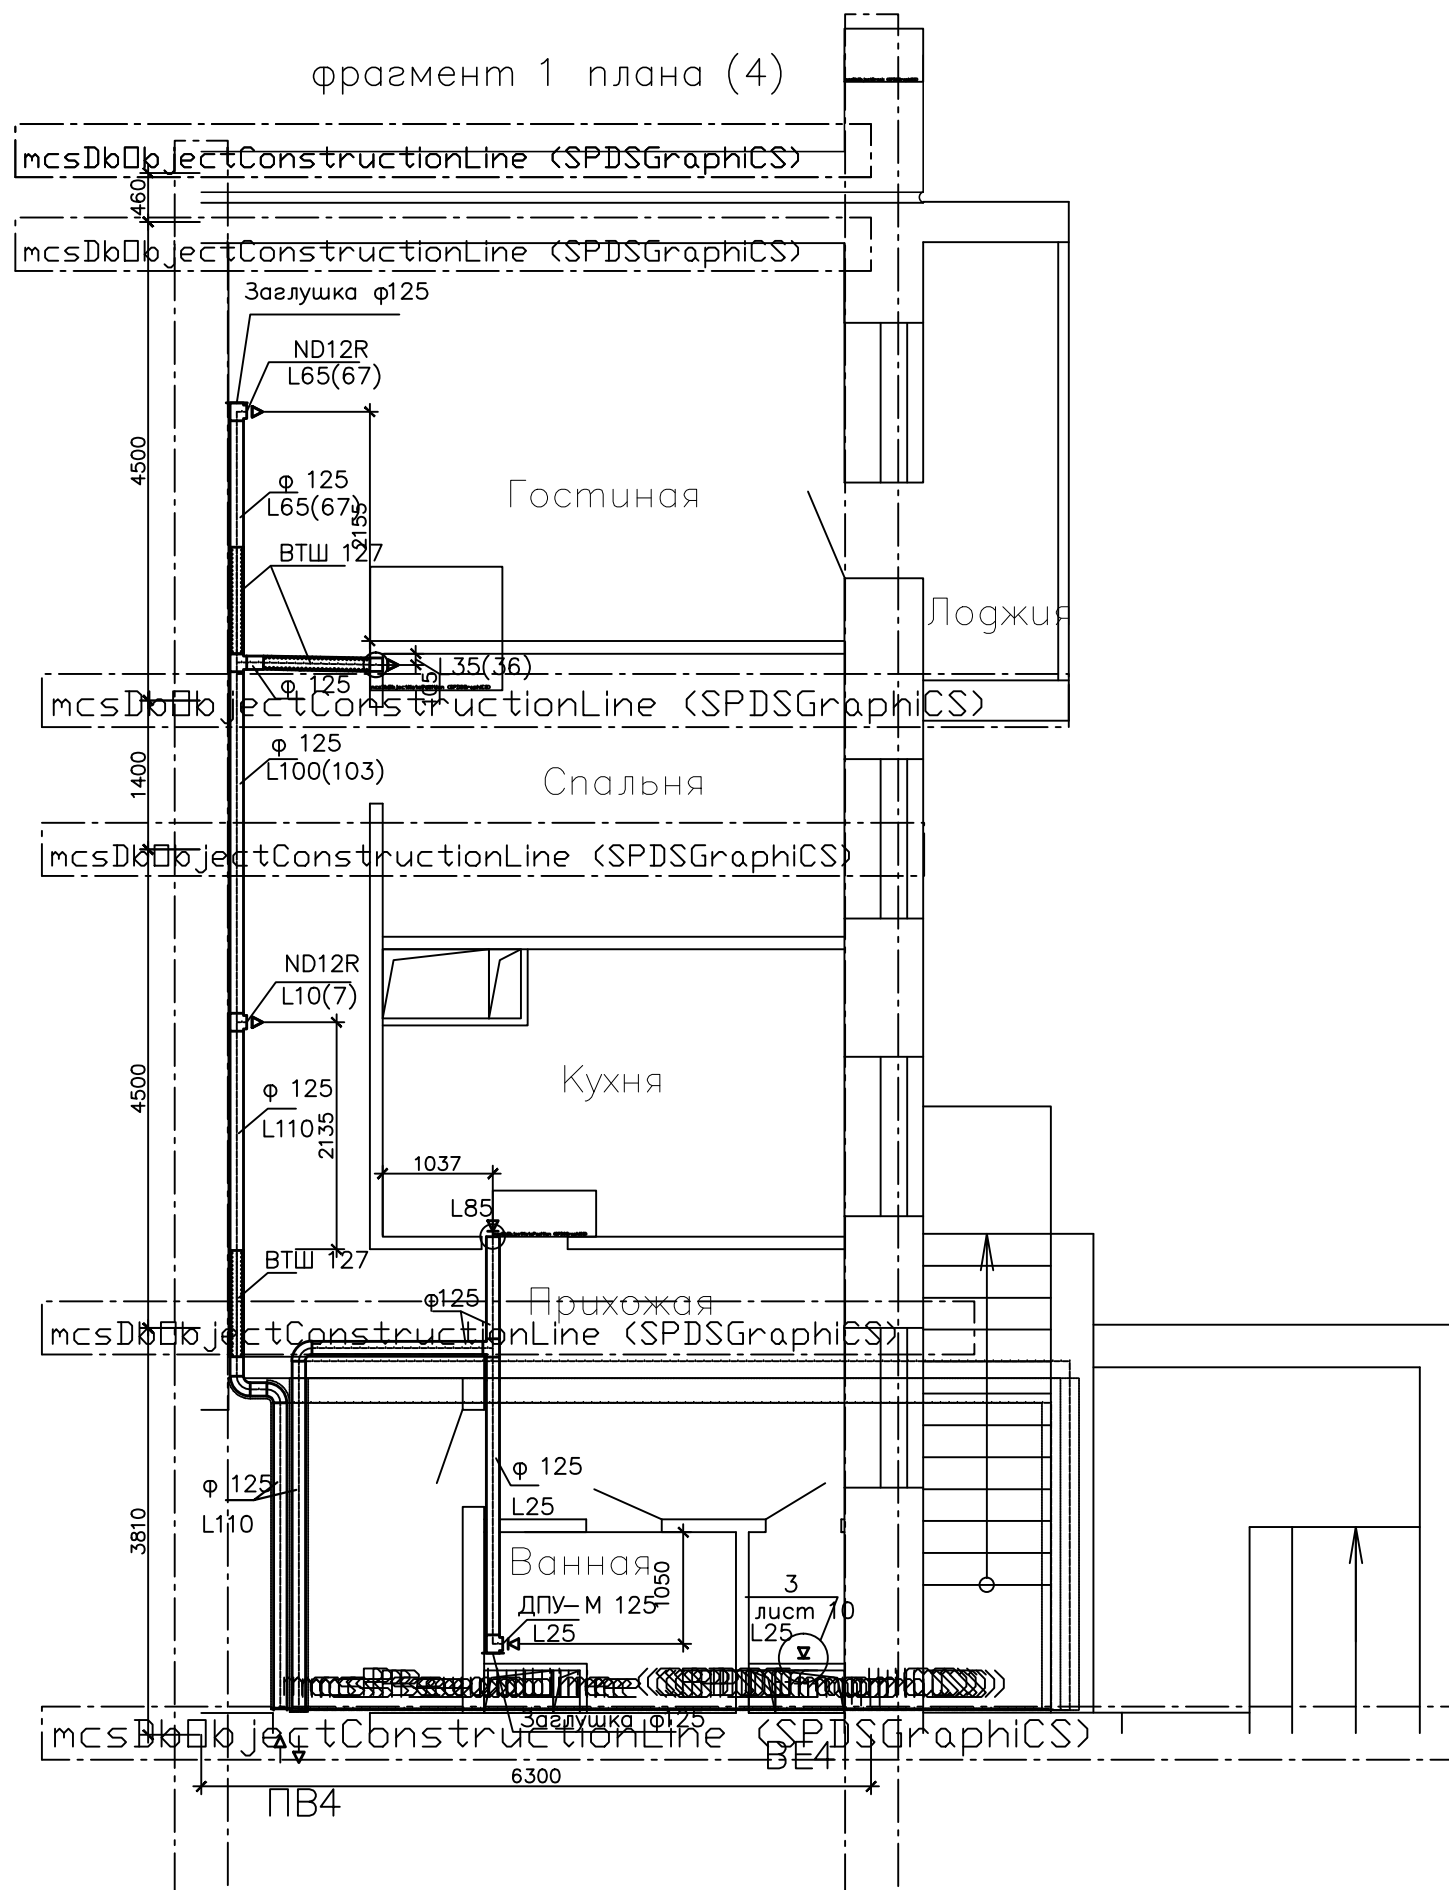

фрагмент 2 плана (4)

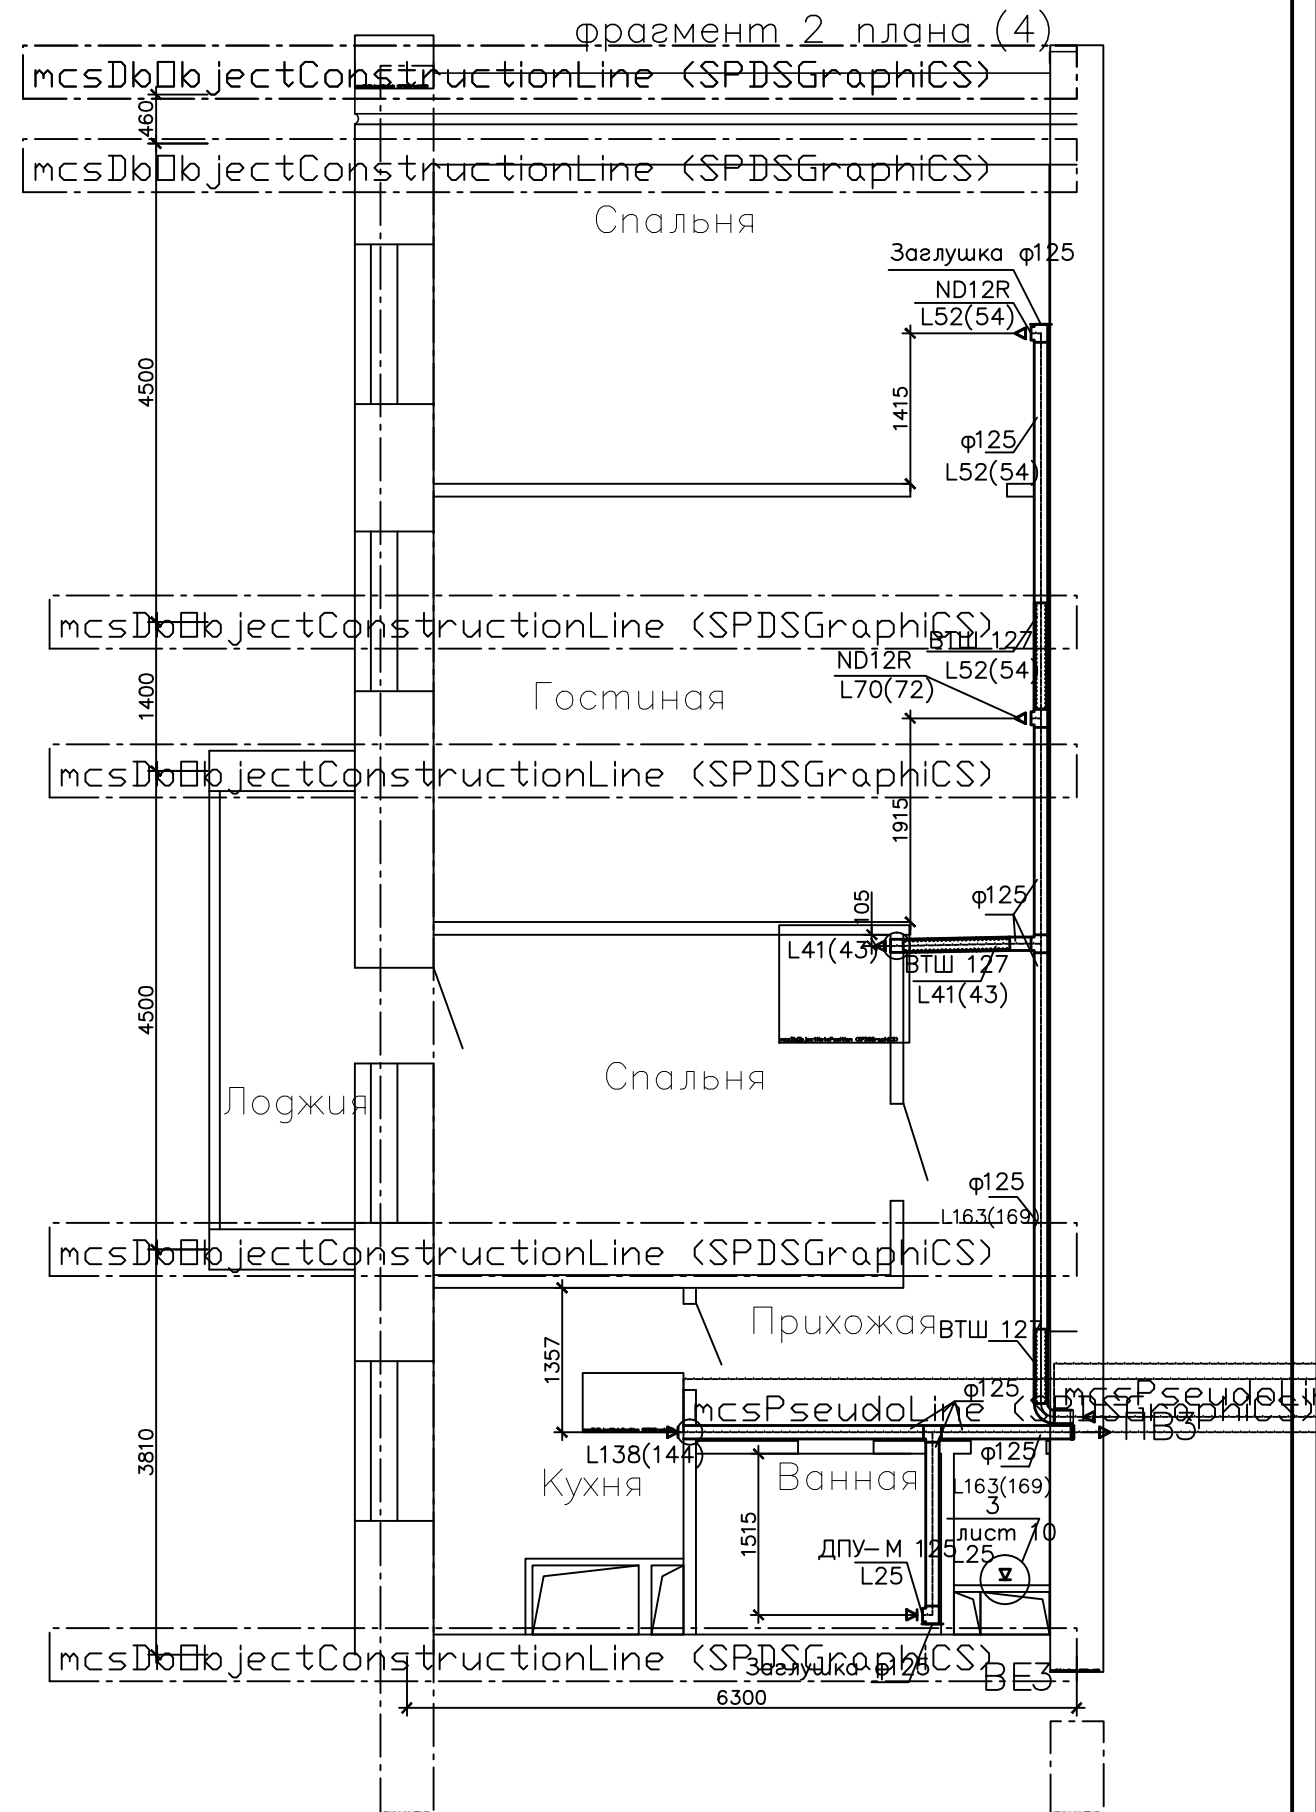

1.Значение воздухообмена L приведено для 1-5 этажей, в скобках- для 6-10 э

						2012-047s/а-2-OB				
Изм.	Код	Лист	?	докум	Подпись	Дата				
Разраб.	Жило					09.12	Многоэтажный одноподъездный энергоэффективный жилой дом	Статус	Лист	Листов
Проверил	Терехов					09.12		C	7	
							Фрагмент 1 плана. Фрагмент 2 плана.	Государственное предприятие "Институт жилищно-НИИПТИС им.Атаева С.С."		
Н. контр.	Шрубок				09.12					
Утвердил	Терехов				09.12					