
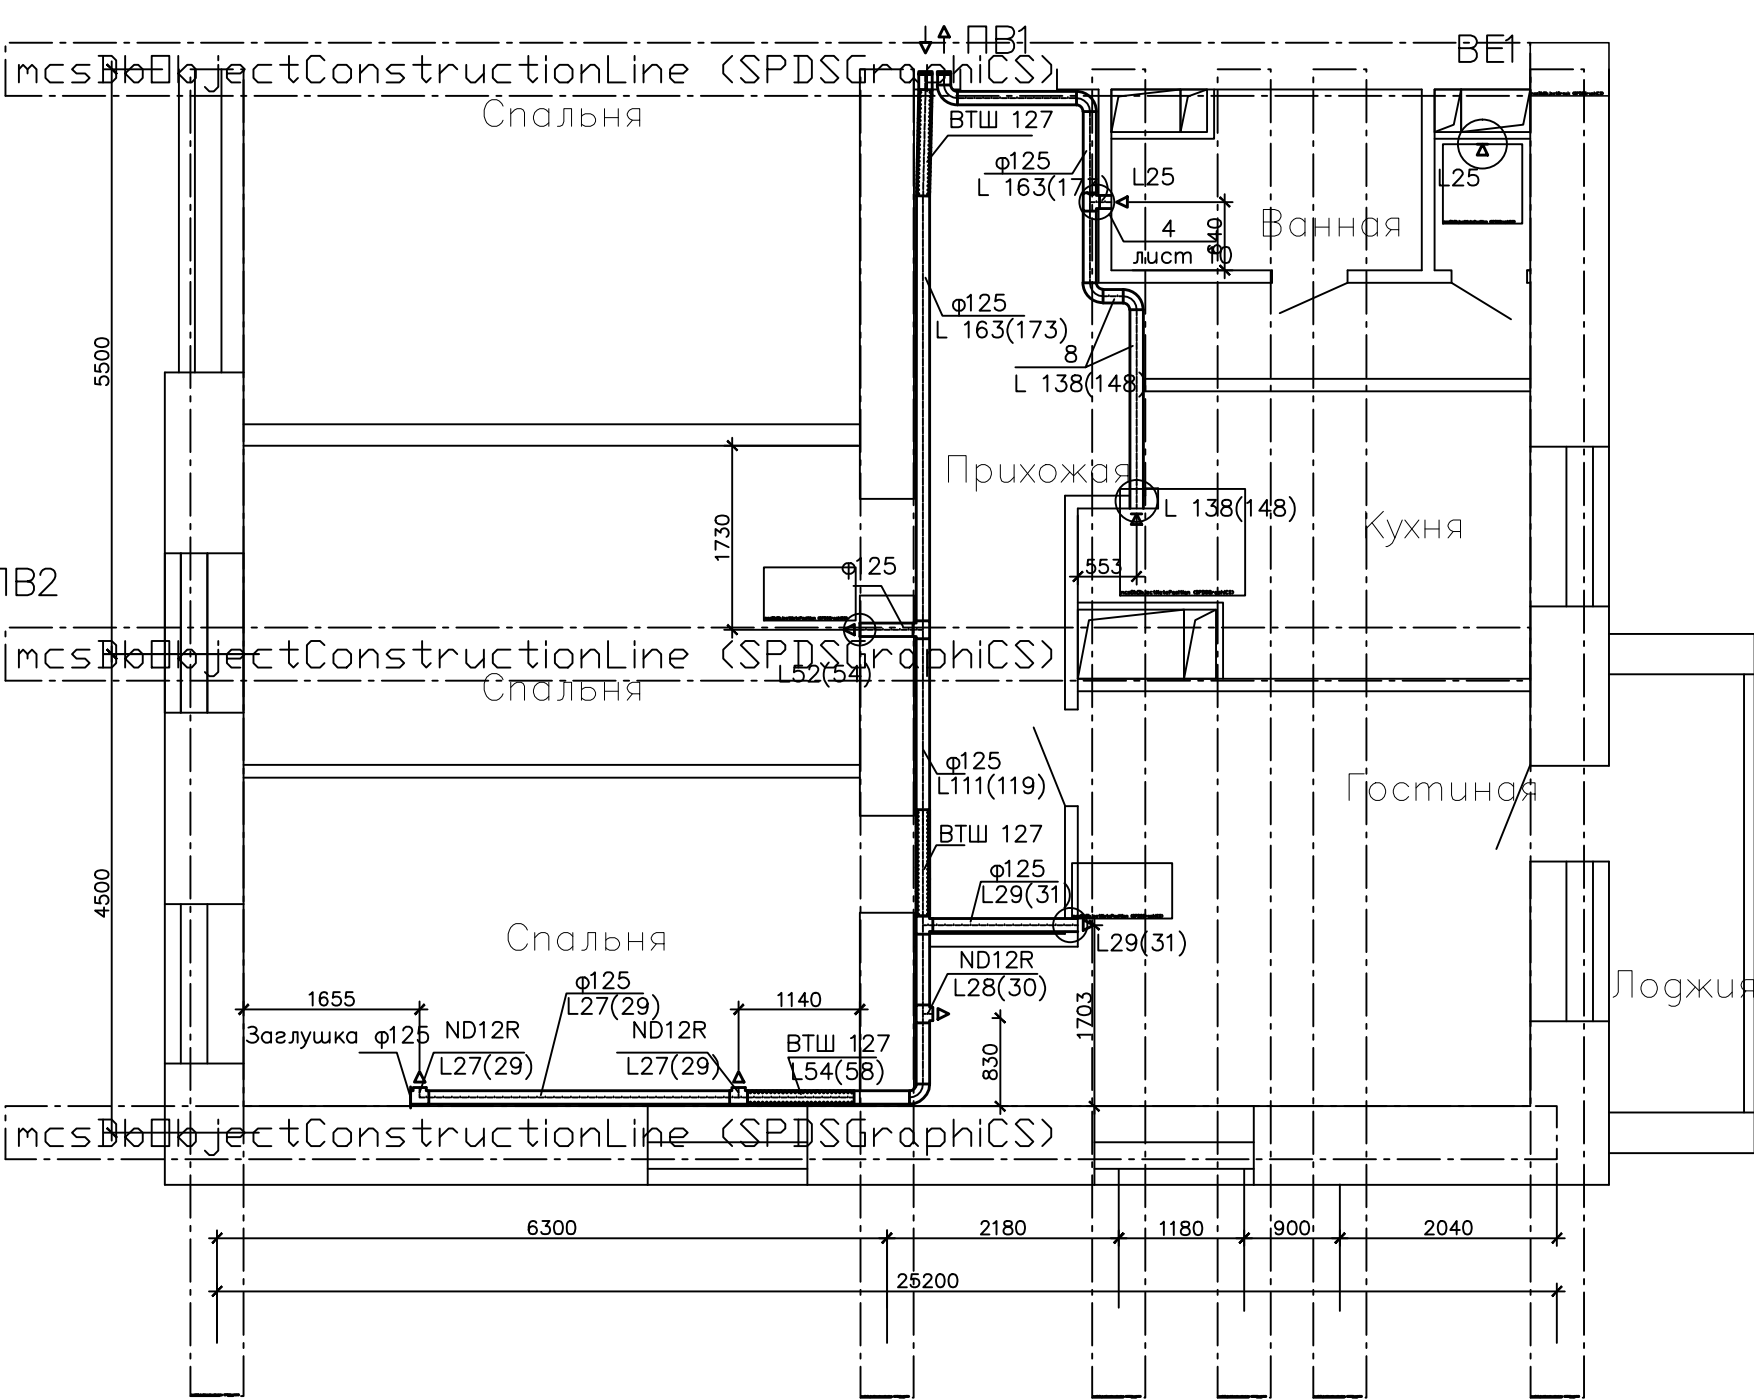


фрагмент 3 плана (4)

фрагмент 4 плана (4)

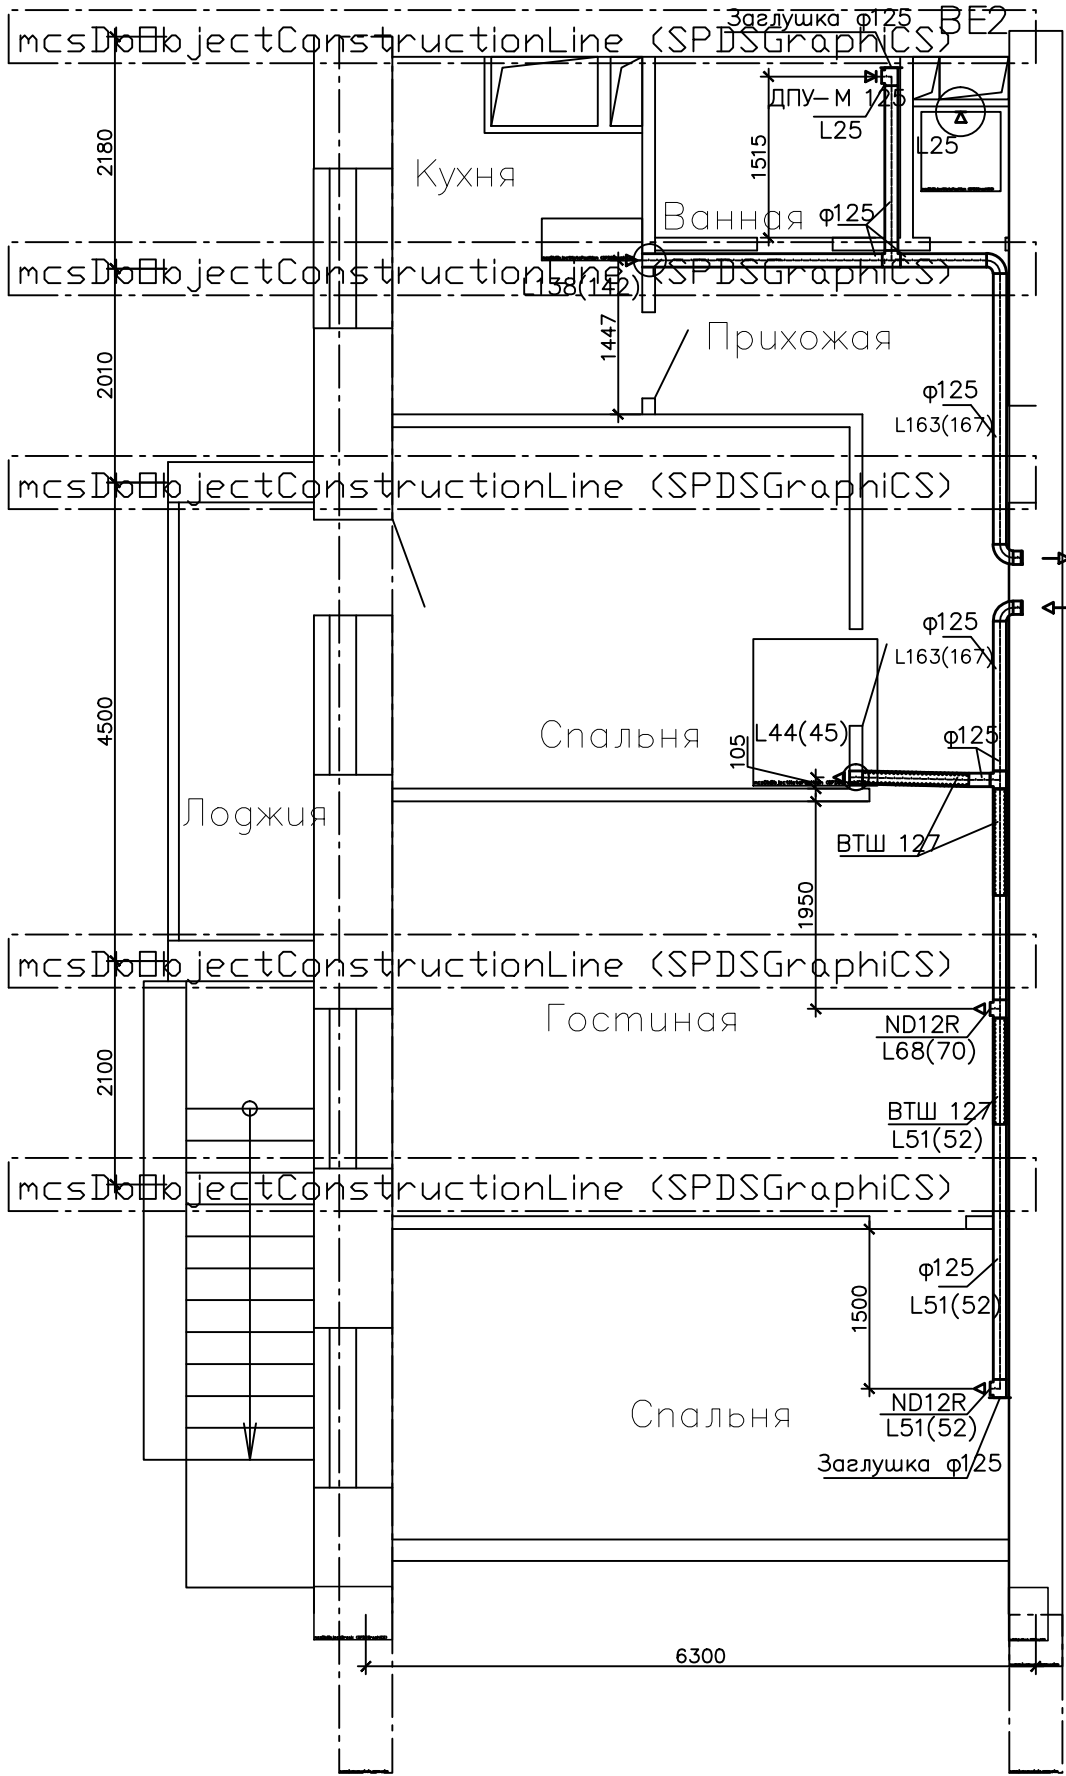

1.Значение воздухообмена L приведено для 1-5го этажей, в скобках- для 6-10.

2012-047s/a-2-OB									
Изм.	Код	Лист	документа	Подпись	Дата	Многоэтажный одноподъездный энергоэффективный жилой дом			
Разраб.	Жило				09.12				
Проверил	Терехов				09.12				
Н. контр.	Шрубок				09.12	Фрагмент 3 плана. Фрагмент 4 плана.		Государственное предприятие "Институт жилищно-НИПТИС им.Атаева С.С."	
Утвердил	Терехов				09.12				