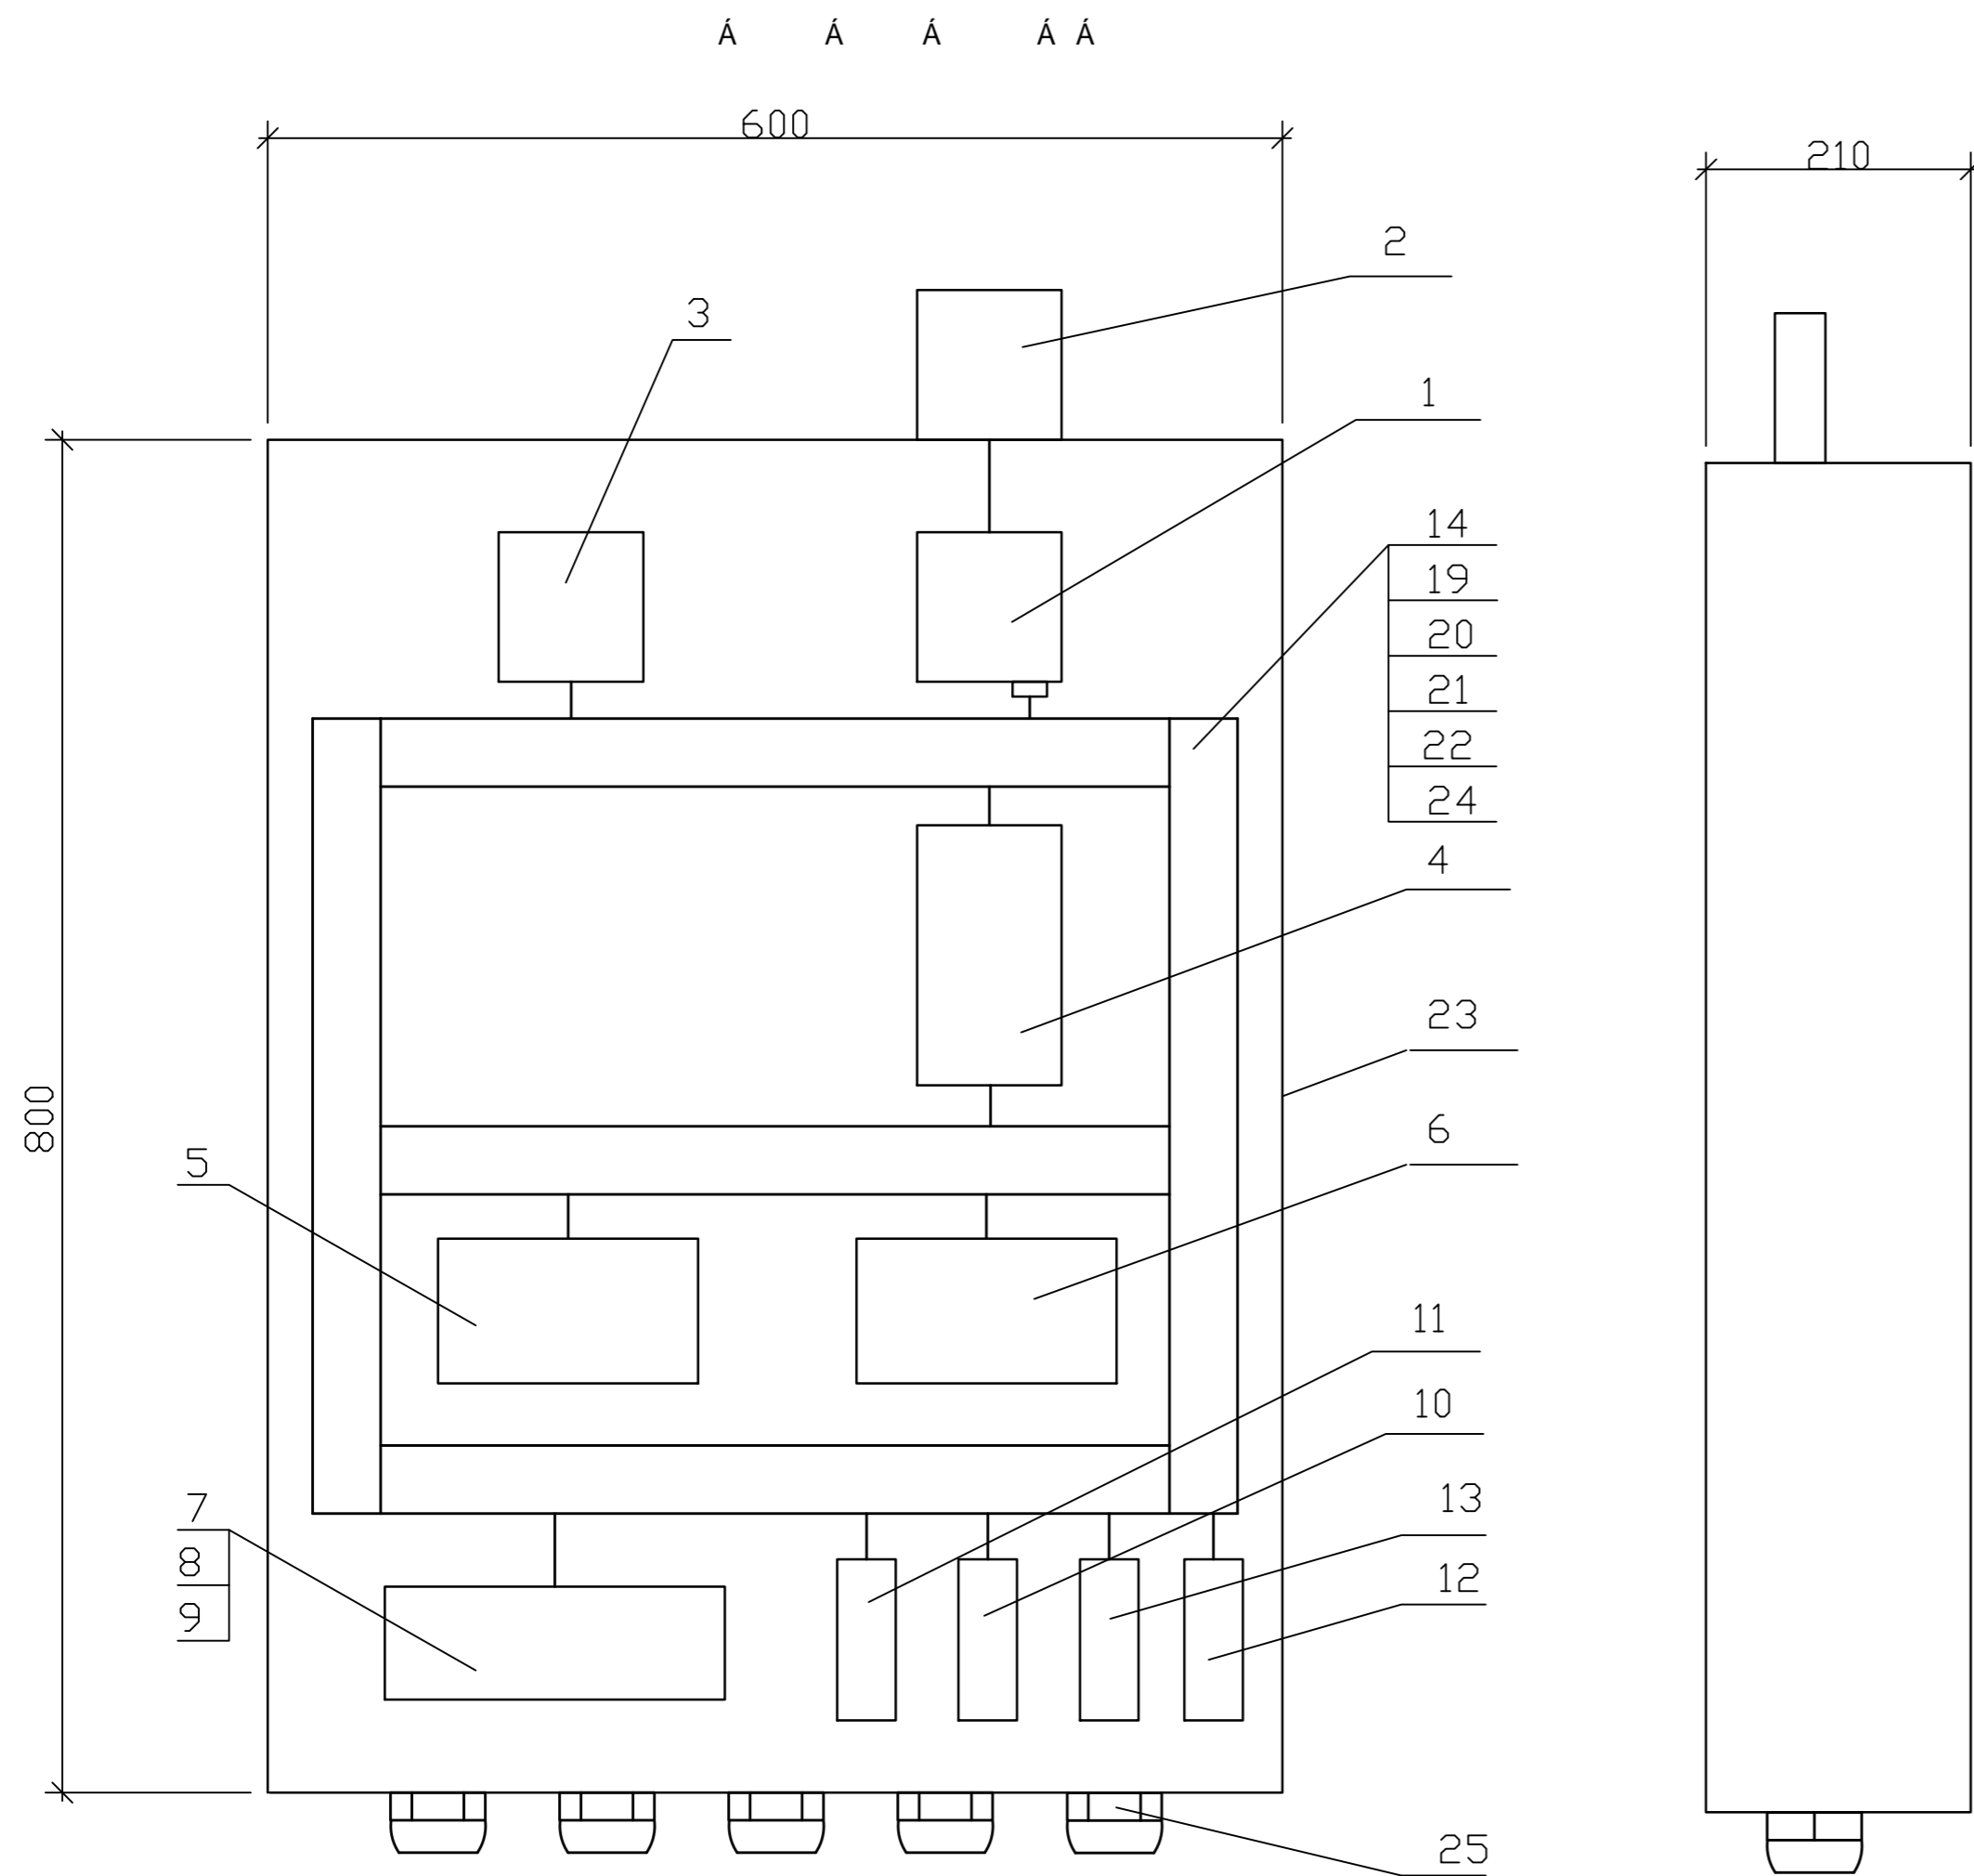


[illegible]

Поз.	Обозначение	Наименование	Кол.	Масса ед, кг	Примечание
1	“РОВА/ЭНТ”	Коммуникатор	1		A1
2	“РОВА/ЭНТ”	Антенна GSM	1		A2
3	“ІСР СОН”	Встраиваемый управляющий модуль			A3
		I-7188 XAD CR			
4	“ІСР СОН”	Модуль I-7513	1		A4
5	“ІСР СОН”	Блок питания DR 60-24	1		A6
6	“ІСР СОН”	Блок питания DR 60-12	1		A7
7	“Платан”	Плата монтажная	1		A8
8	“Белконтмаш”	Гнездо TJ4 8P8C	6		A8:x1-A8:x6
9	“Белконтмаш”	Захим клеммный ЕТВ-002	10		A8:x7-A8:x16
10	“Белконтмаш”	Вилка TJ4 8P8C	1		XP1
11	“ІЕК”	Автоматический выключатель	1		QF1
		ВА47-29-B02/1			
12	“ІЕК”	Розетка PDE47	1		XS1
13	“ІЕК”	Лампа сигнальная PC47	1		HL1
14	“Белконтмаш”	Кабель DB9F-DB9M	1		
19	ГОСТ 6323-79	Провод ПВЗ 1,0 3-Ж	10		м
20	“Белконтмаш”	Провод TC4-26TW	10		м
21	ГОСТ 7399-97	Шнур ШВВП 2х0,5	20		м
22	“МЭР”	Канал кабельный перф. 40х40	3		м
23	“Спецтехэнерго”	Шкаф 800х600х210	1		
24	“TESA”	Лента двухсторонняя	1		рул.
25	“ІЕК”	Кабельный ввод PG21	5		

						2012-047с/а-2-АОВ1.Н1			
Изм.	Колуч.	Лист	N док.	Подпись	Дата				
Разраб.		Атаев			09.12	Многоэтажный одноподъездный энергоэффективный жилой дом	Статья	Лист	Листов
Пров.		Терехов			09.12		С	1	2
Н.Контр.		Шрубок			09.12	Шкаф системы мониторинга	Государственное предприятие "Институт жилищно-НИПТИС им. Атаева С.С."		
Утв.		Терехов			09.12				