


1. Структура индекса терминала:

Индекс
Номер подъезда
Номер этажа, на котором расположена квартира
Номер квартиры на этаже в соответствии с
Планом расположения квартир (лист 3)

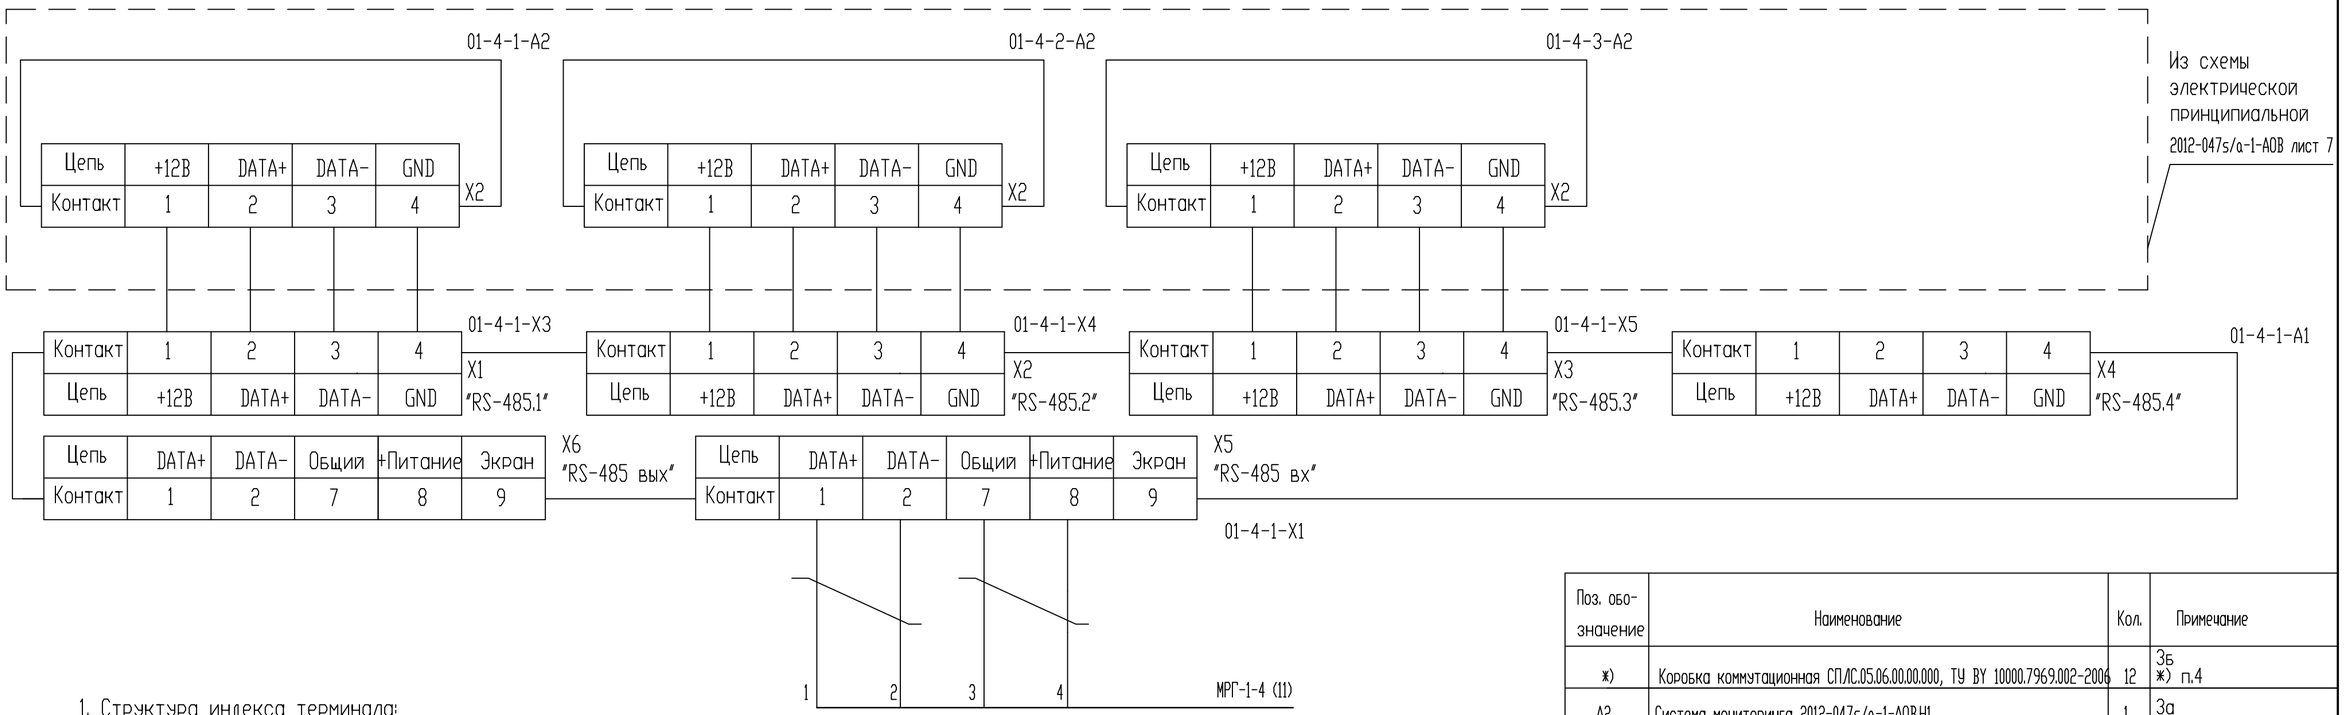


2. Структура идекса коробки коммутационной, коробки распределительной и вилок X1-X5, расположенных на этажах здания:

Индекс
Номер подъезда
Номер этажа, на котором расположена коробка
Категория: 1 - мониторинг регуляторов; 2- мониторинг теплосчетчиков.
N-обозначение элемента.




Номер подъезда 0 идентифицирует оборудование в теплопункте и помещении расположения шкафа системы диспетчеризации.
Номер этажа 0 соответсвует техническому подполью

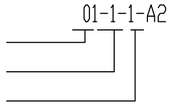3.Структура идекса коробки коммутационной, коробки распределительной и вилок X1-X6, расположенных в теплопунктах и помещении установки шкафа диспетчеризации:

Индекс
0 -помещение установки шкафа диспетчеризации, 1..9 - теплопункты
Категория: 1 - мониторинг регуляторов; 2- мониторинг теплосчетчиков.
N-обозначение элемента.

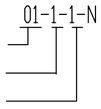


4. 01-1-1-A1 ... 03-4-3-A1.
5. 01-1-2-A5 ... 03-4-3-A5.
6. 00-0-1-X1 ... 03-4-X6.
7. В графе "Примечание" перечня элементов приведены позиционные обозначения элементов согласно Схемы автоматизации (листы 3, 4) и Спецификации оборудования, изделий и материалов.

Условные обозначения в маркеровке кабелей
РГ-1-регулятор квартиры 1;
РГ-2-регулятор квартиры 2;
РГ-3-регулятор квартиры 3;
ТС-1-теплосчетчик квартиры 1;
ТС-2-теплосчетчик квартиры 2;
ТС-3-теплосчетчик квартиры 3;
МРГ-мониторинг квартирных регуляторов;
МТС-мониторинг квартирных теплосчетчиков;
ТУ.РГ-1-общедомовой регулятор 1;
ТУ.ТС-1-общедомовой теплосчетчик 1;
МРГ-ТУ1-мониторинг регуляторов теплоузла 1;
МТС-ТУ1-мониторинг теплосчетчиков теплоузла 1;

| Поз. обозначение | Наименование | Кол. | Примечание |
|---|---|---|---|
| ж) | Коробка коммутационная СП.ЛС.05.06.00.00.000, ТУ BY 10000.7969.002-2006 | 12 | 3б ж) п.4 |
| А2 | Система мониторинга 2012-047s/a-1-AOB.H1 | 1 | 3а |
| | | | Государственное предприятие |
| | | | "Институт НИПТИС им.Атаева С.С." |
| А3 | Теплосчетчик "Струмень ТС-07К" | 1 | 4а |
| | | | (Комплектуется по разделу ОВ) |
| А4 | Регулятор РТМ-03А | 1 | 5а |
| | | | (Комплектуется по разделу ОВ) |
| ж) | Коробка распределительная КР-01 СИФП 45.00.000 | 13 | 3д,3е ж) п.5 |
| | | | "Гран-система-С" |
| А7 | Преобразователь интерфейса ДИТ.65.12.00.00.000 | 1 | 3в |
| | | | ОДО "Премьер-электрик" |
| А8 | Шкаф "Гран - Быт 120" | 1 | 3г |
| | | | "Гран-система-С" |
| | | | |
| | | | |
| ж) | Вилка тип 8Р8С экранированная | 26 | ж) п.6 "Белконтмаш" |
| ж) | Вилка тип 4Р4С | 36 | ж) п.6 "Белконтмаш" |

Согласовано:
Взам. инв. N
Подп. и дата
Инв.N подл.
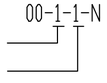
| Изм | Кол.уч. | Лист | Nдок. | Подп. | Дата | 2012-047s/a-1-AOB | | | |
|---|---|---|---|---|---|---|---|---|---|
| Разраб. | | Атаев | | | 09.12 | Среднеэтажный многоподъездный энергоэффективный жилой дом | СТАДИЯ | ЛИСТ | ЛИСТОВ |
| Пров. | | Терехов | | | 09.12 | | С | 9 | |
| Н.контр. | | Шрубок | | | 09.12 | Система мониторинга. Схема электрическая принципиальная (начало) | Государственное предприятие "Институт жилища-НИПТИС им. Атаева С.С." | | |
| Утв. | | Терехов | | | 09.12 | | | | |

Формат А2