


Согласовано:

Взам. инв. N

Подп. и дата

Инв. N подл.

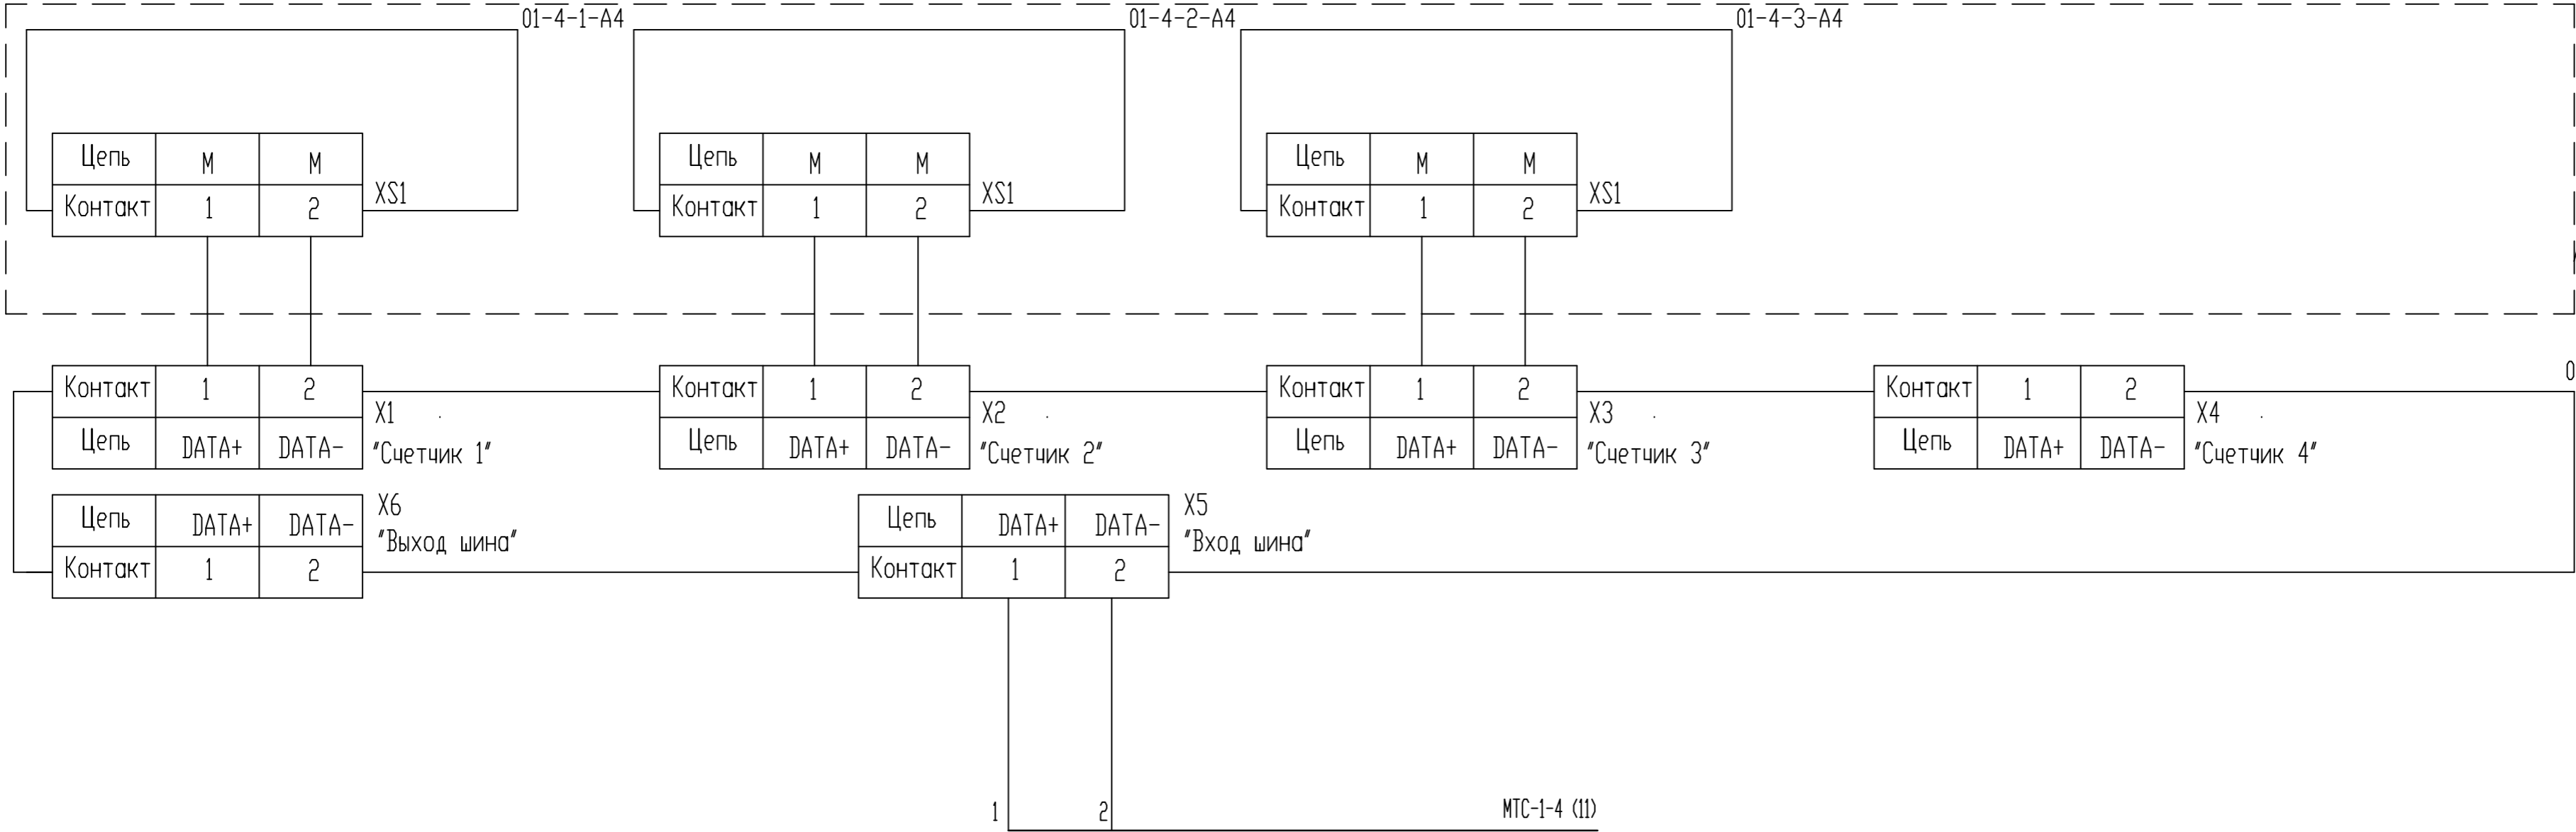

Из схемы
электрической
принципиальной
2012-047s/a-1-AOB лист 8

						2012-047s/a-1-AOB			
Изм.	Кол.уч.	Лист	Индок.	Подп.	Дата				
Разраб.	Атаев				09.12	Среднеэтажный многоквартирный энергоэффективный жилой дом	СТАДИЯ	ЛИСТ	ЛИСТОВ
Пров.	Терехов				09.12		С	10	
Н.контр.	Шрубок				09.12	Система мониторинга. Схема электрическая принципиальная (продолжение)	Государственное предприятие "Институт жилищно-НИПТИС им. Атаева С.С."		
Утв.	Терехов				09.12				