


Согласовано:			
Инв.№ подл.	Взам. инв. №	Подп. и дата	

Наименование потребителя	Ввод от сети по проекту	Канальный нагреватель	Нагреватель поддона с конд.	Термопривод клапана	Приточный вентилятор	Вытяжной вентилятор	Заземление исполнительных механизмов
Тип электропотребителя	СП/С.05.00.00.00.000	Комплект АВТУ 250		TWA-A (НО)	Комплект АВТУ 250		
Рном. или Руст. кВт	1,2	1,0	0,01	0,002	0,088	0,088	
n, об/мин	–	–	–	–	2530	2530	
Un, В	220	220	220	230	220	220	
fн, Гц	50	50	50	50	50	50	
Iном. или Iрасч., А	5,5	4	4	0,01	0,39	0,39	
Iрасч. или Iпл. вст., А	6,0	–	–	–	–	–	

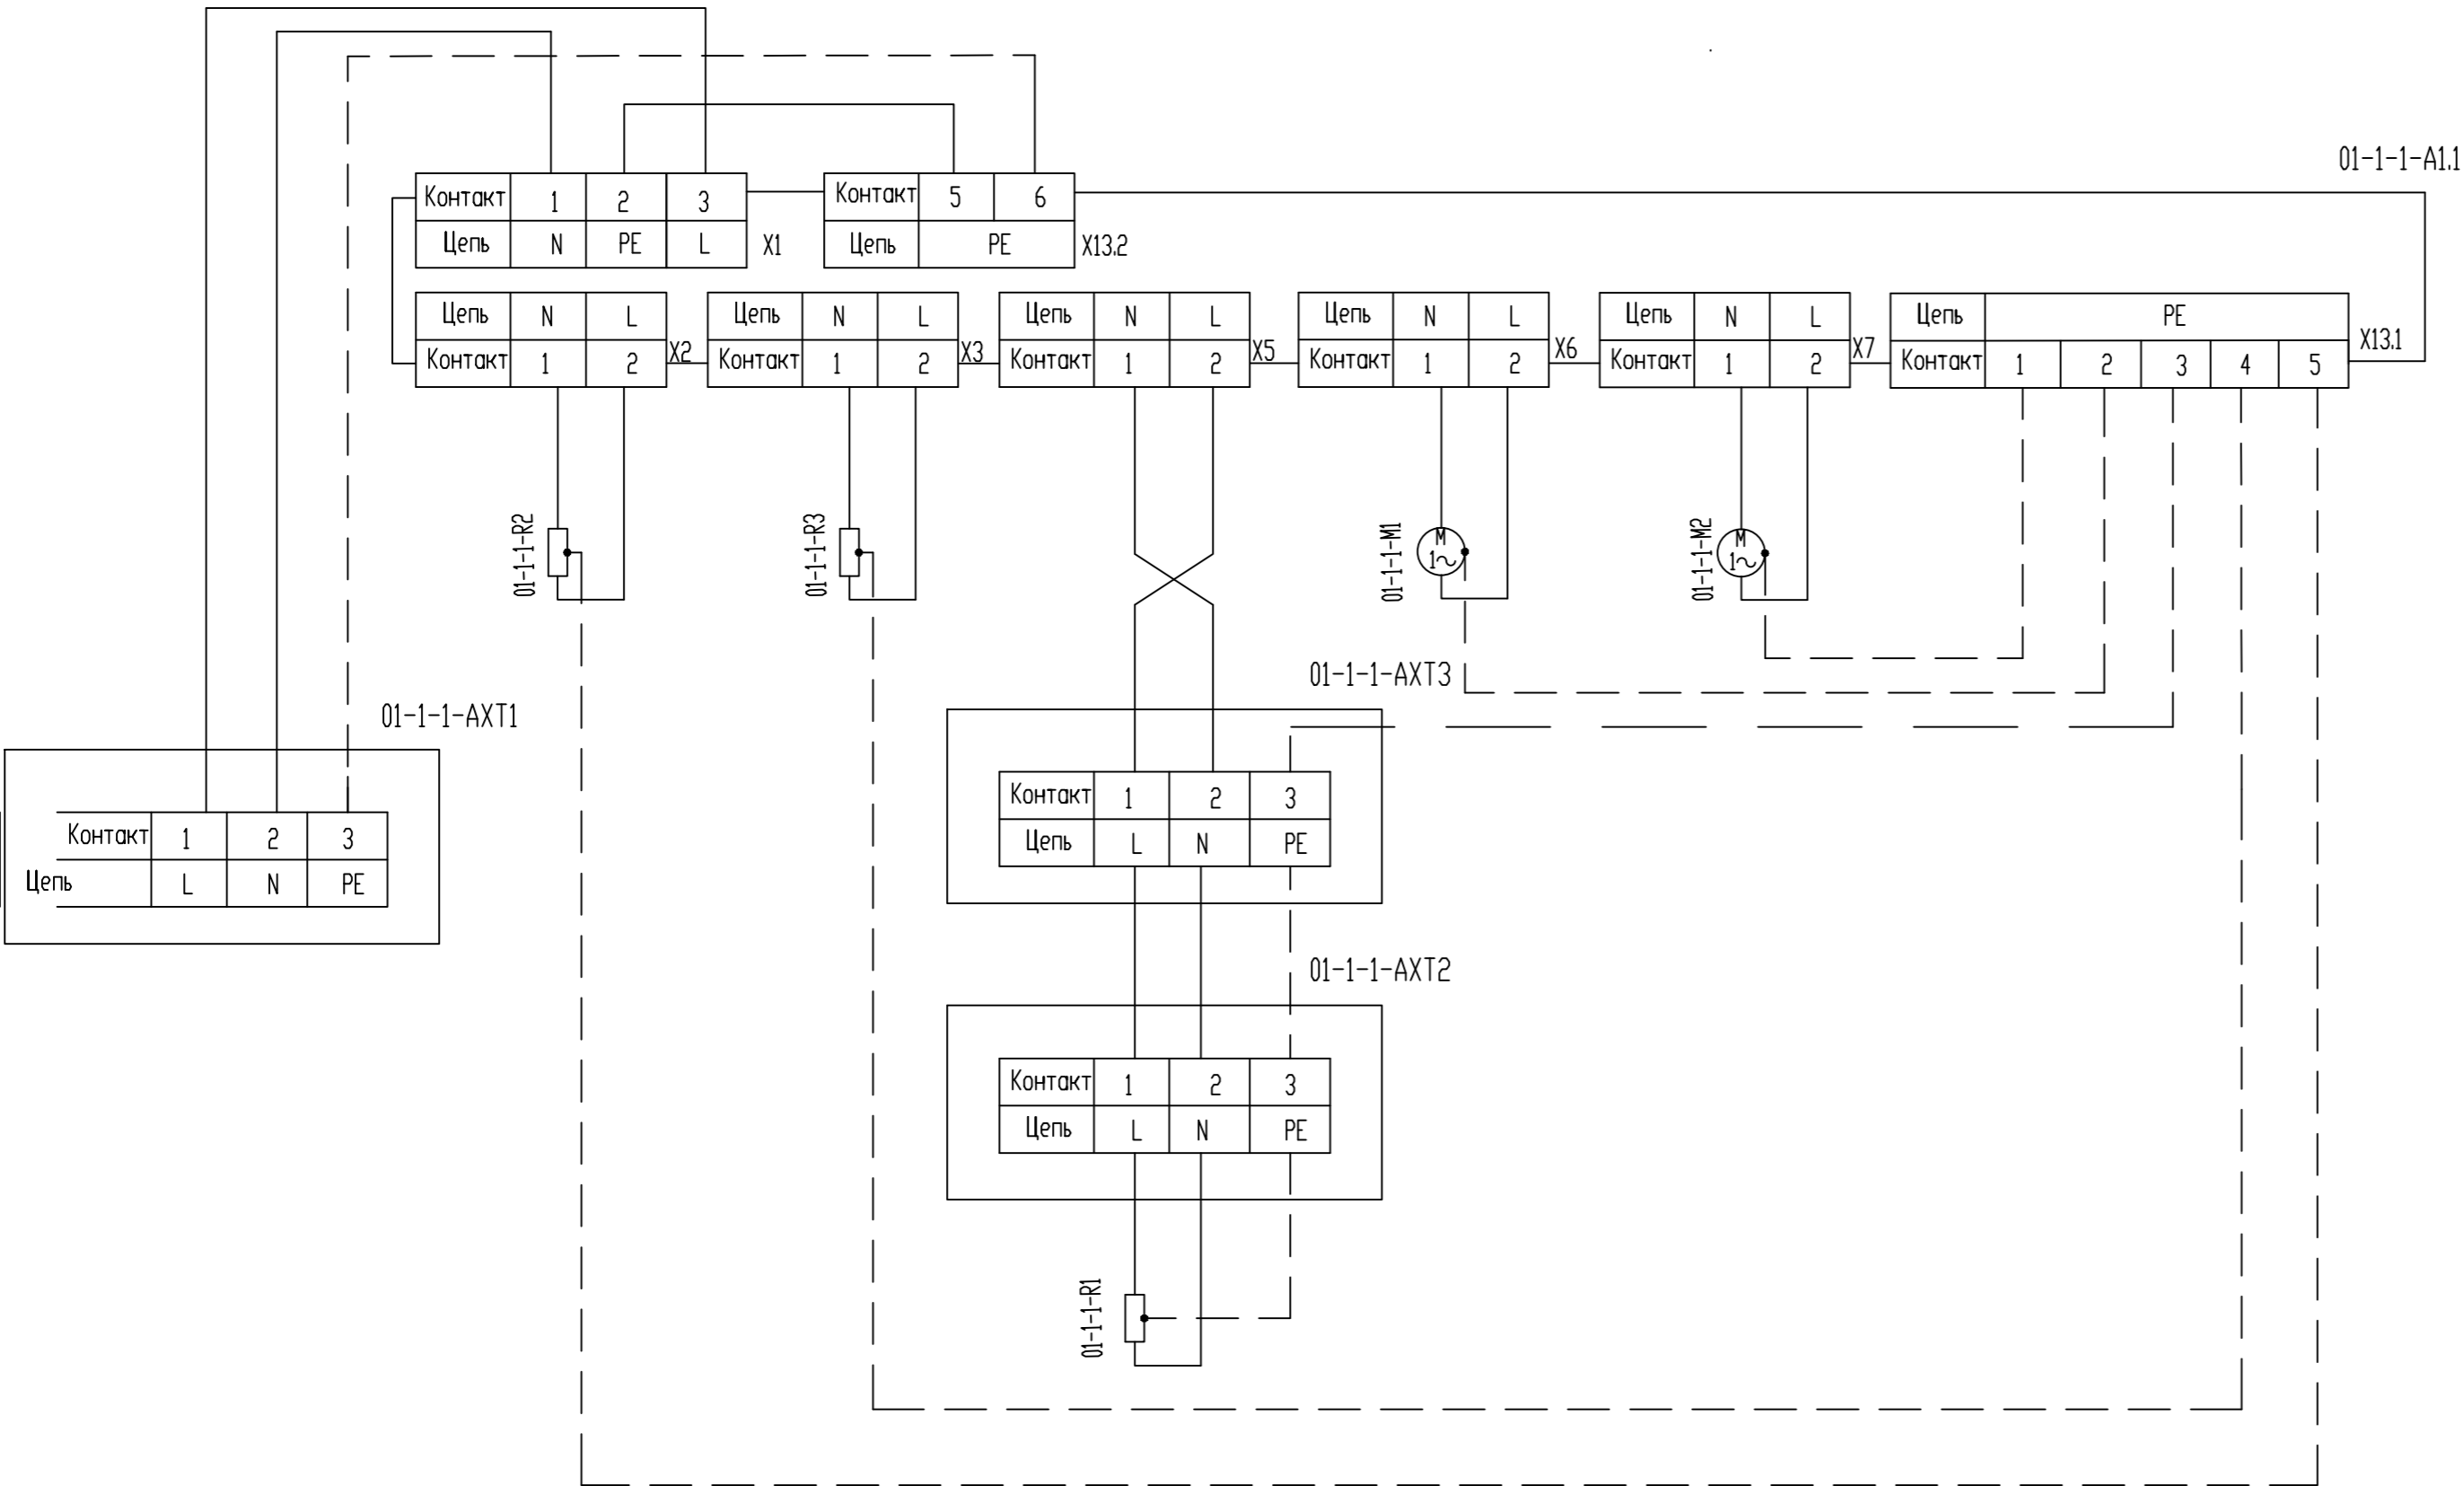

Поз. обо- значение	Наименование	Кол.	Примечание
	Регулятор воздухообмена и теплоснабжения "Бриз" в составе:	1	
	ТУ ВУ 100007969.002-2006		
01-1-1-A1	Блок управления	1	1а
01-1-1-A2	Терминал	1	1б
01-1-1-A3	Пульт управления	1	1б
01-1-1-A4	Теплосчетчик "СтруменьТС-07К" ТУ РБ 100832277.003-2002	1	2г Комплектруется по разделу ОБ
01-1-1-A1...	Коробка электромонтажная КМ-222 с колодкой клеммной	4	
...01-1-1-A1...	ТУ ВУ 100258222.010-2009		
01-1-1-B1	Датчик расхода (комплект теплосчетчика ТС-07)	1	2б
01-1-1-BK1...	Датчик температуры воздуха СП/С.05.05.00.00.000	4	1г-1ж
...01-1-1-BK4			
01-1-1-BK5	Датчик температуры (комплект теплосчетчика ТС-07)	2	2а,2б
01-1-1-BK6			
01-1-1-M1	Двигатель вентилятора (комплект установки АВТУ 250)	2	1з,1и Комплектруется по разделу ОБ
01-1-1-M2			
01-1-1-M3	Двигатель вентилятора в туалете	1	1н Комплектруется по разделу ОБ
01-1-1-M4	Электропривод клапана воздушного	1	1п Комплектруется по разделу ОБ
01-1-1-R1	Электротермопривод клапана TWA Z (НО)	1	1к
01-1-1-R2	Канальный нагреватель (комплект установки АВТУ 250)	1	1л Комплектруется по разделу ОБ
01-1-1-R3	Нагреватель поддона с конденсатом (комплект установки АВТУ 250)	1	1м Комплектруется по разделу ОБ
01-1-1-X1	Вилка 4Р4С	1	"Белконтмаш"

1. Схема электрическая принципиальная выполнена для квартиры с индексом 01-1-1. Для остальных квартир схема аналогична с заменой индекса 01-1-1 на индекс квартиры в соответствии с п. 5 Общих данных (лист 2). В перечне элементов аппаратура приведена только для одной квартиры с индексом 01-1-1-.
2. В графе "Примечание" Перечня элементов приведены позиционные обозначения элементов согласно схемы автоматизации (лист 4) и Спецификации оборудования, изделия и материалов.
3. При монтаже и подключении оборудования руковод- ствоваться документацией на соответствующее оборудование.

						2012-04.7s/a-1-AOB			
Изм.	Кол.уч.	Лист	№ док.	Подп.	Дата				
Разраб.	Атаев				09.12	Среднеэтажный многоподъездный энергоэффективный жилой дом	СТАДИЯ	ЛИСТ	ЛИСТОВ
Пров.	Терехов				09.12		С	6	
						Воздухообмен и теплоснабжение. Схема электрическая принципиальная (начало)	Государственное предприятие "Институт жилища-НИПТИС им. Атаева С.С."		
Н.контр.	Шрубок				09.12				
Утв.	Терехов				09.12				