Схема системы ПВ4

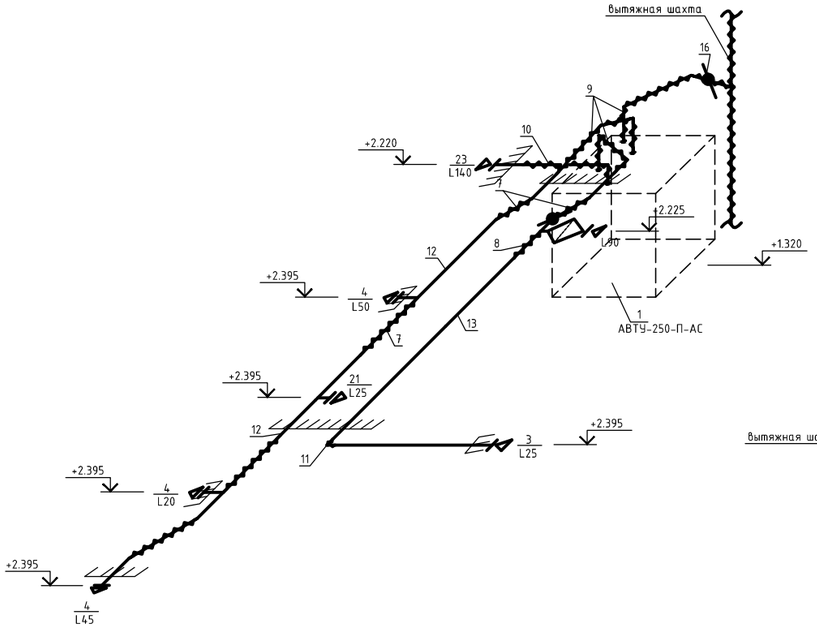

Схема системы ПВ5

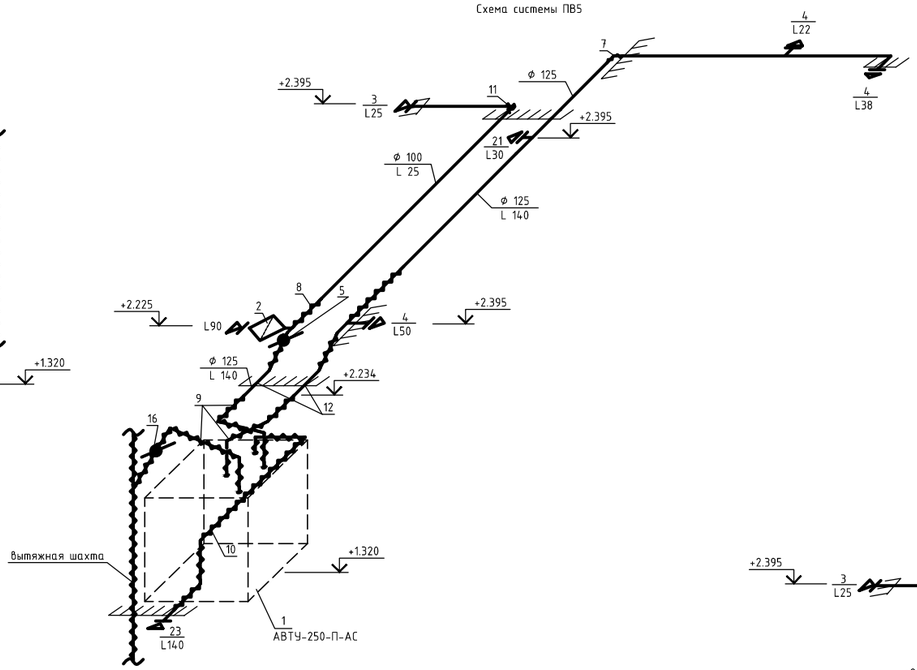

Схема системы ПВ6

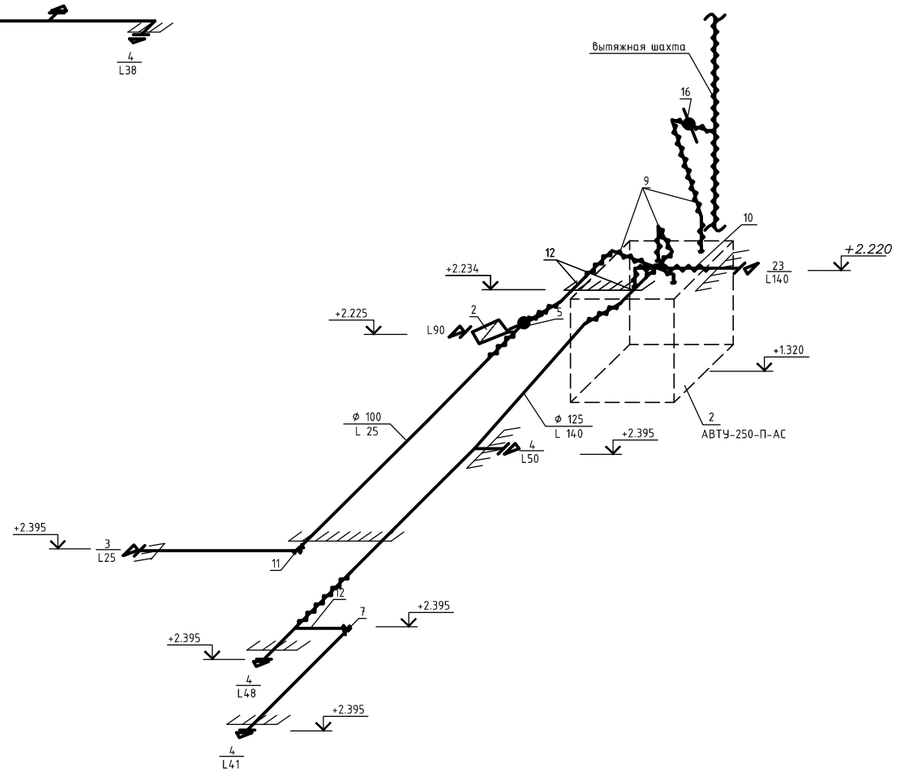

ВЕ1–ВЕ6 (кухня) изображено, ВЕ7–ВЕ9 – зеркальное отражение

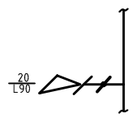

В1–В6 (индивидуальная уборная) изображено, В7–В9 – зеркальное отражение

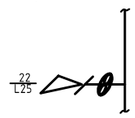

Согласовано

Инв.N подл. | Подп. и дата | Взам. инв. N

						2012-047s/a-1-ОВ
Изм.	Кол.уч.	Лист	№док.	Подп.	Дата	
Разраб.		Жило			09.12	Среднеэтажный многоподъездный энергоэффективный жилой дом
Пров.		Терехов			09.12	
Н.контр.		Шрубок			09.12	Схема систем ПВ4, ПВ5, ПВ6, В1–В9, ВЕ1–ВЕ9
Утв.		Терехов			09.12	

СТАДИЯ	ЛИСТ	ЛИСТОВ
С	9	

Государственное предприятие "Институт жилища-НИПТИС им. Атаева С.С."

Формат А3х3