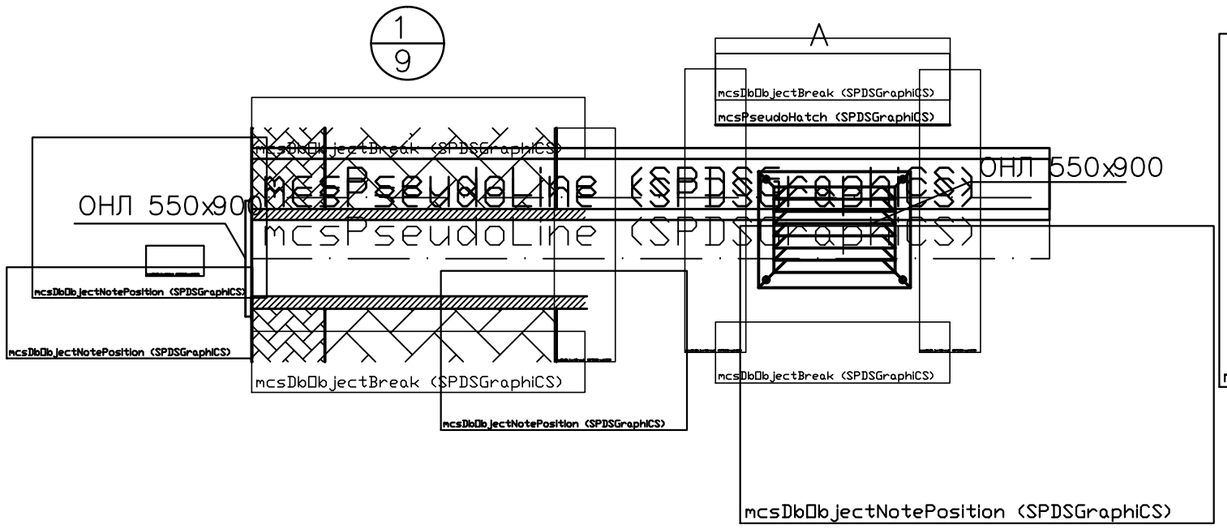

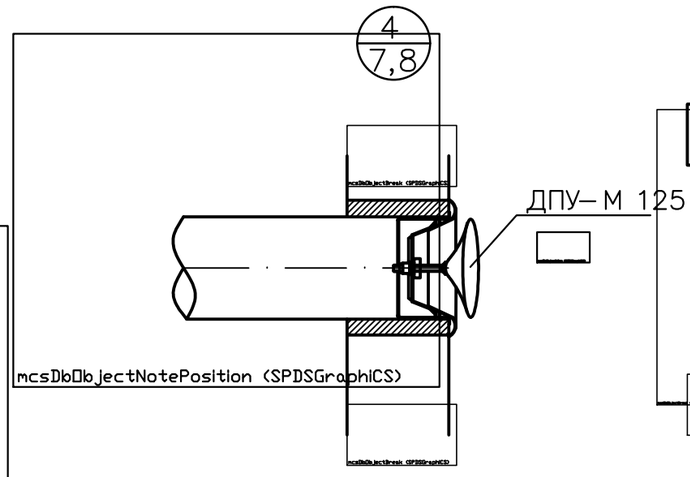

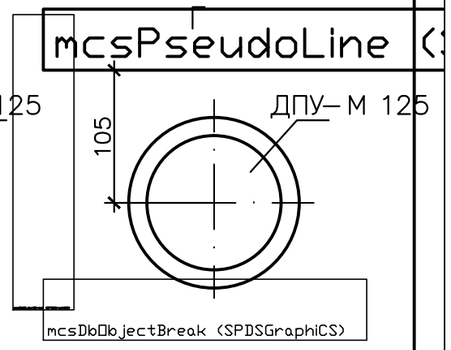

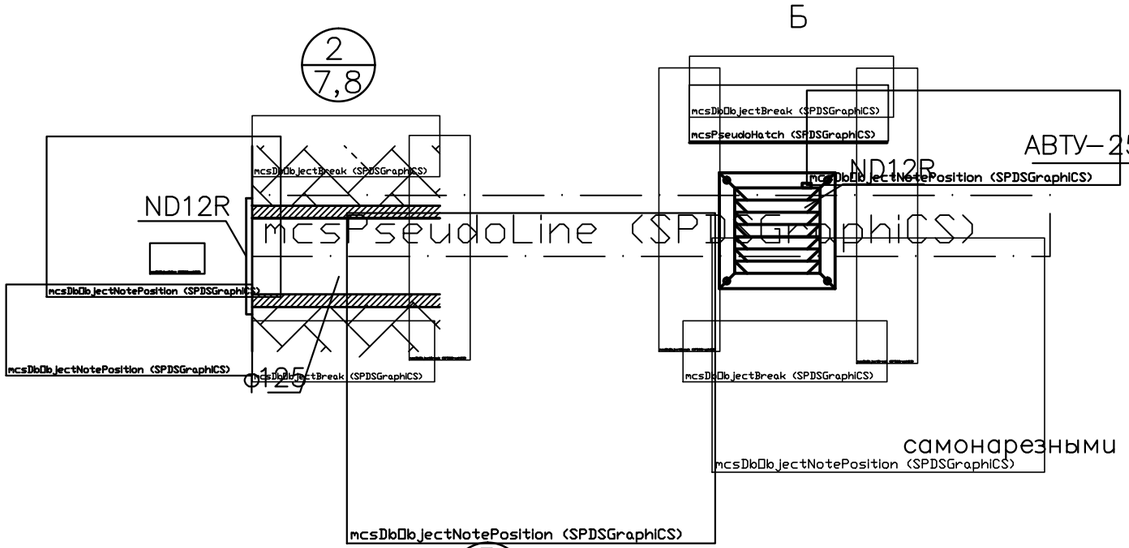

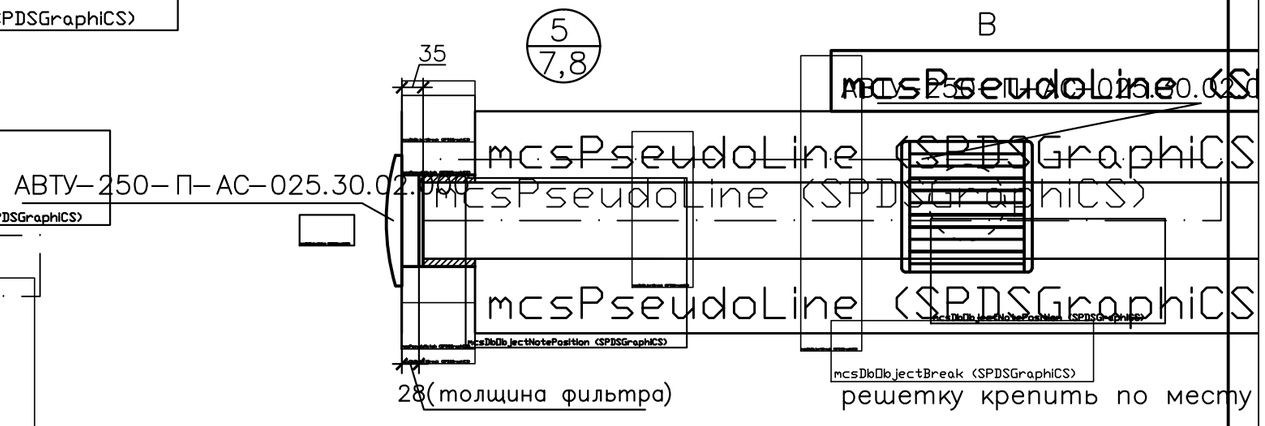

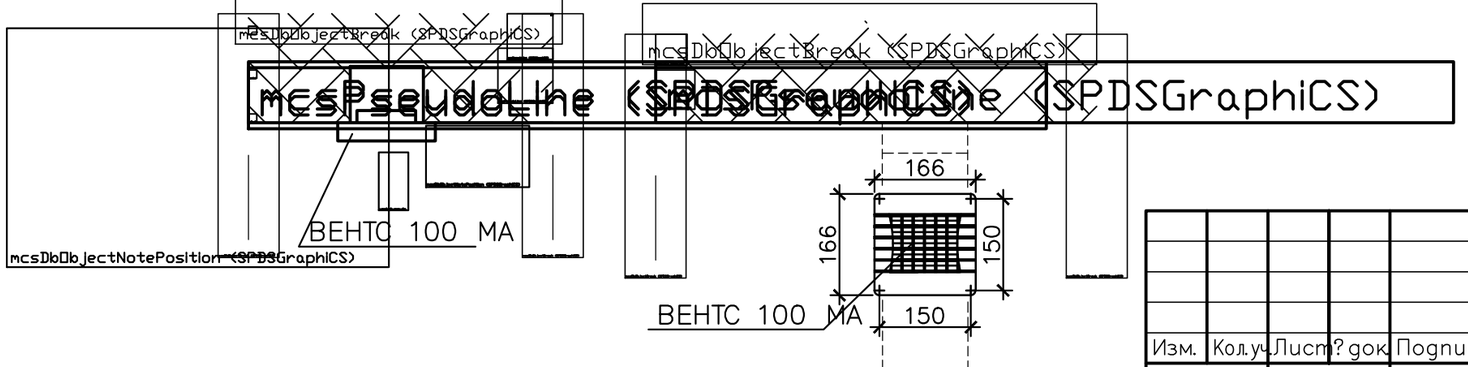

Согласовано

Инв. N подл. | Подпись и дата | Взам. инв. N

Изм.	Кол.уч.	Лист	№ док.	Подпись	Дата
Разраб.		Жило			09.12
Проверил		Терехов			09.12
Н. контр.		Шрубок			09.12
Утвердил		Терехов			09.12

2012–047s/a–2–ОВ

Многоэтажный одноподъездный энергоэффективный жилой дом

Стадия	Лист	Листов
С	10	

Узел 1–5.Вид А–Д

Государственное предприятие "Институт жилища–НИПТИС им.Атаева С.С"

Формат А3