Расположение воздуховодов и вентиляторов

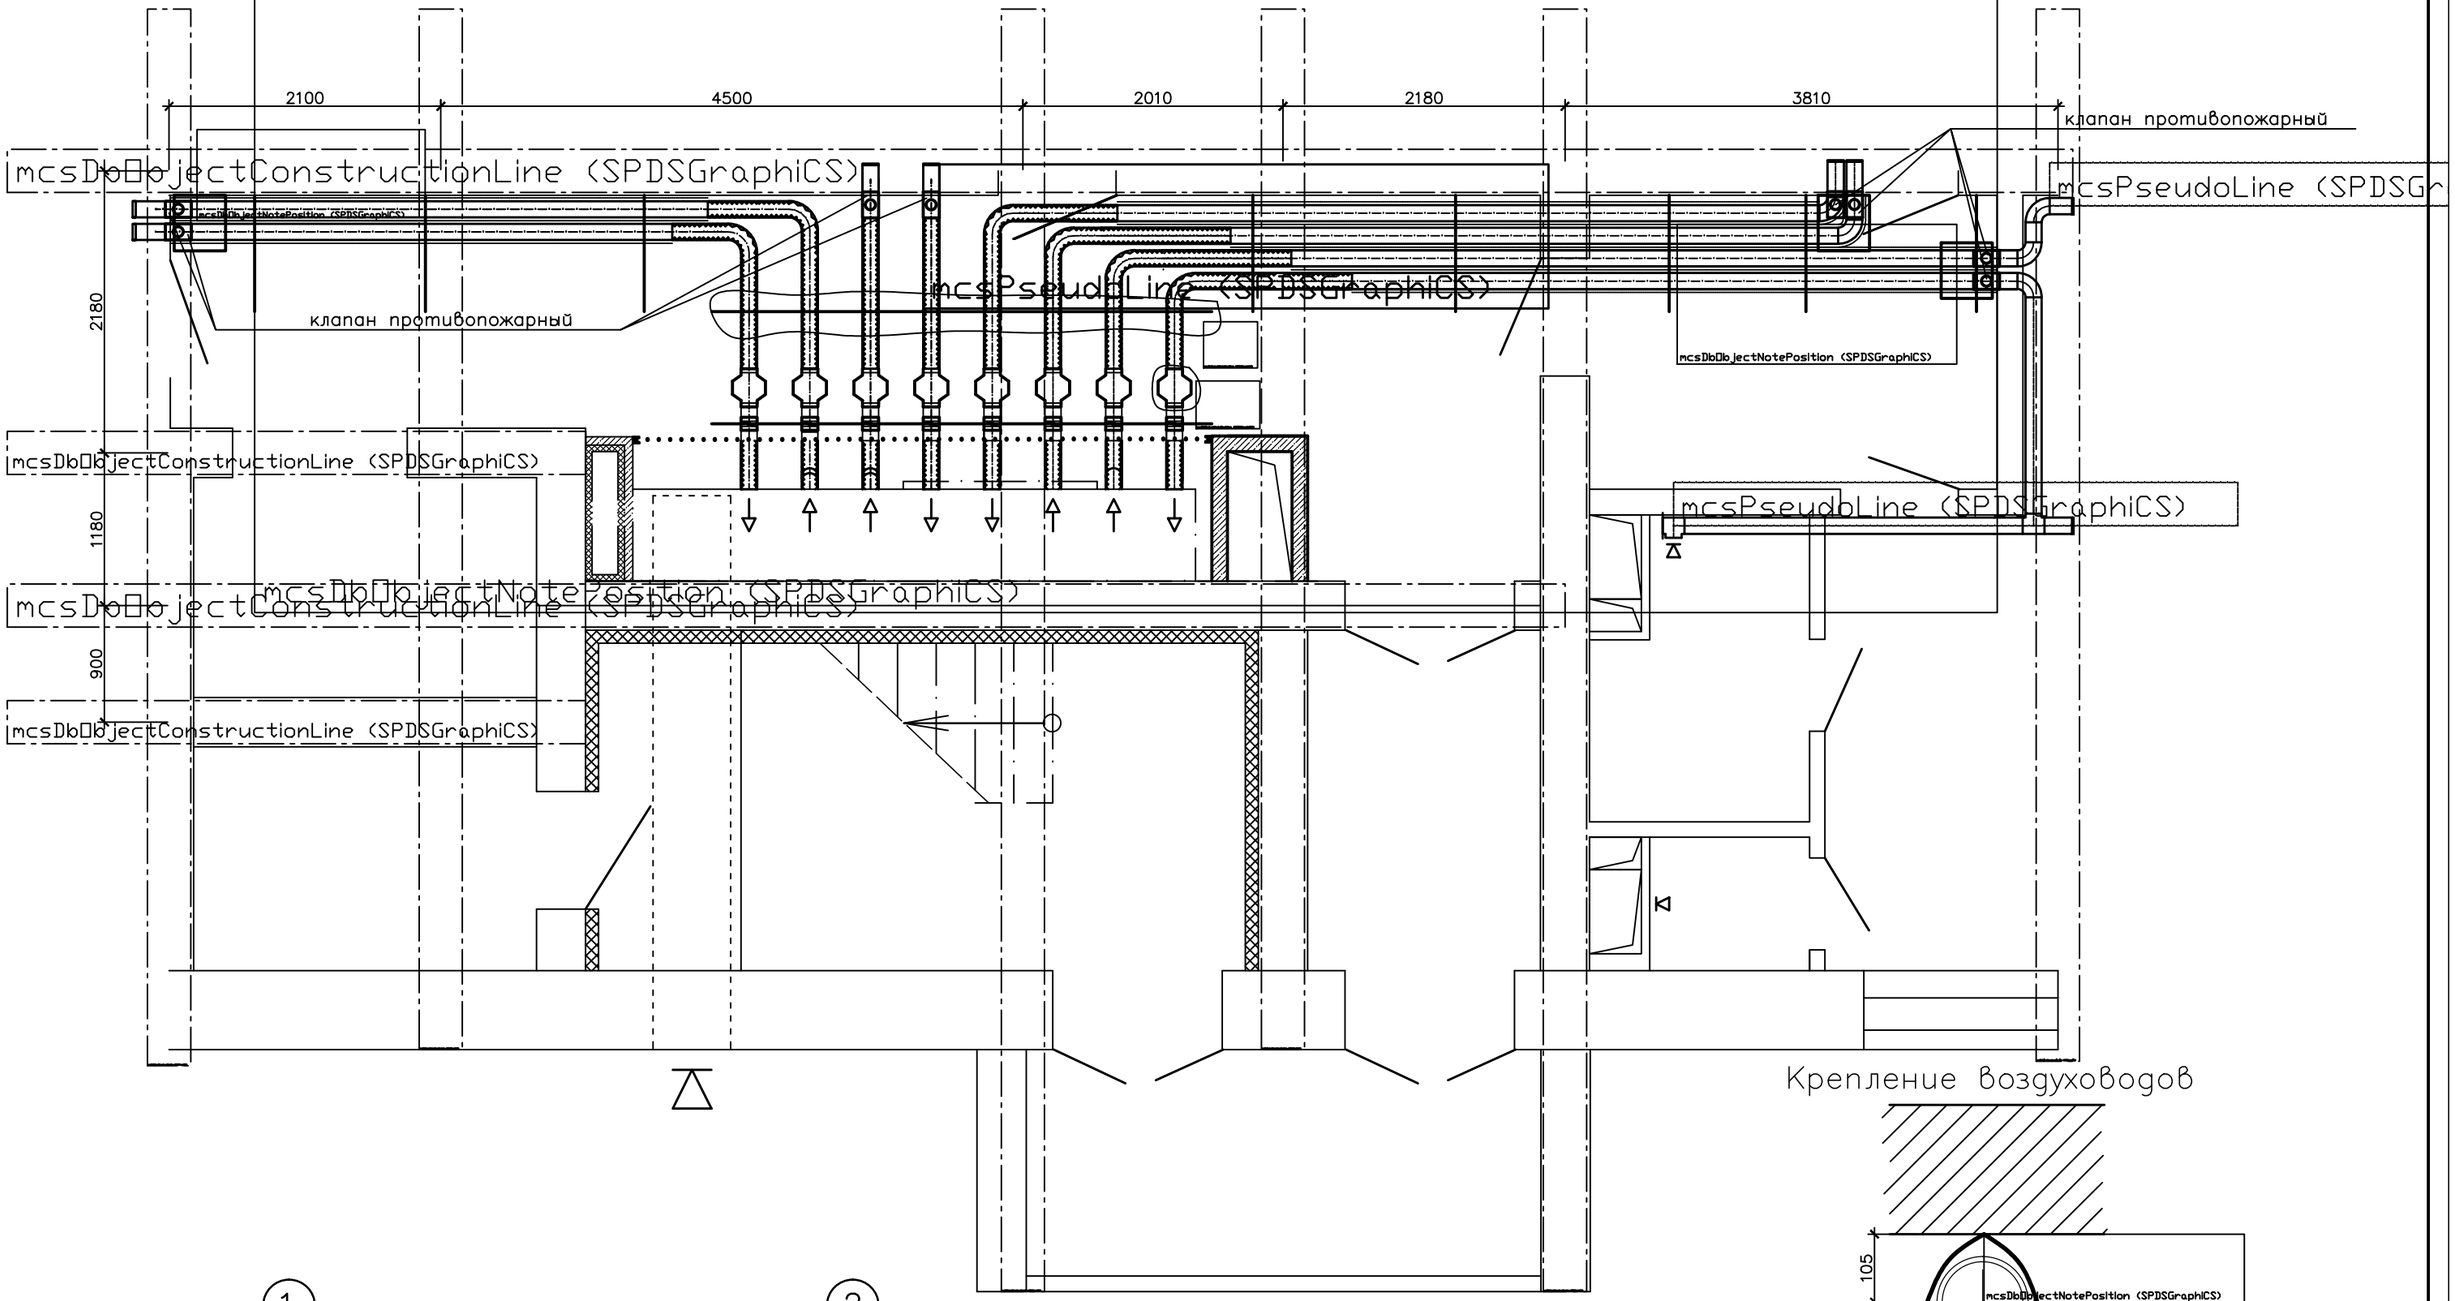

Крепление воздуховодов

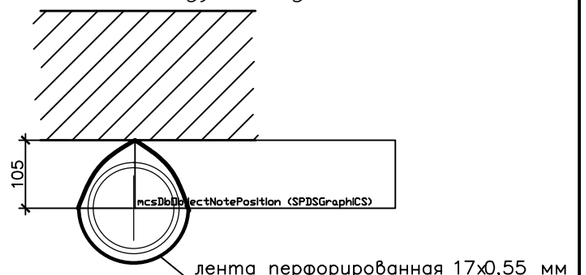

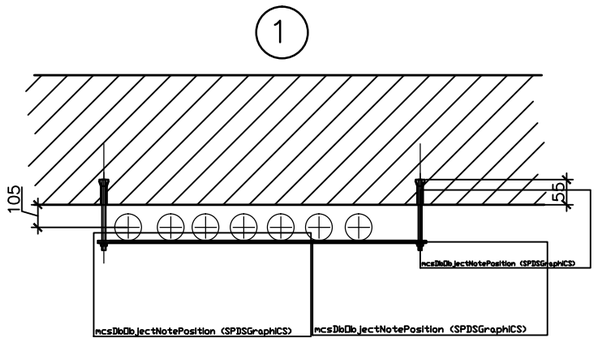

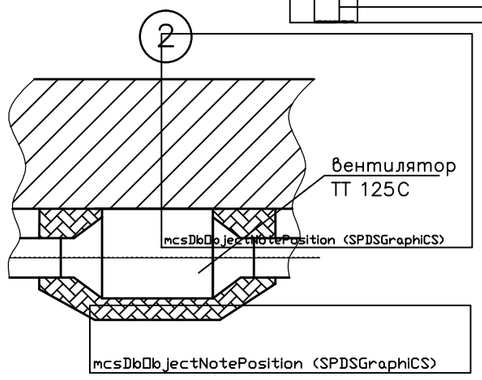

1. ММ– С профиль устанавливается с шагом, предотвращающим провисание во

						2012–047s/а–2–ОВ	
Изм.	Кол.уч.	Лист	№ док.	Подпись	Дата		
Разраб.		Жило			09.12	Многоэтажный одноподъездный энергоэффективный жилой дом	Стадия: С; Лист: 11; Листов:
Проверил		Терехов			09.12		
Н. контр.		Шрубок			09.12	Расположение воздуховодов и вентиляторов. Крепление воздуховодов. Узел 1. Узел 2	Государственное предприятие "Институт жилища – НИПТИС им. Атаева С.С"
Утвердил		Терехов			09.12		

Согласовано

Инв. N подл. | Подпись и дата | Взам. инв. N

Формат А2