Поз.	Обозначение	Наименование	Кол.	Масса, кг	Примечание
		Сборные железобетонные изделия			
	ГОСТ 14918-80	Арматурные изделия сварные, d=0,7 см			
1	2.820.1-10.87 "Ж-1"	Плита ПЛ			
		(710×250×1760)	1		
2	2.820.1-10.87 "Ж-2"	Плита ПЛ	2		

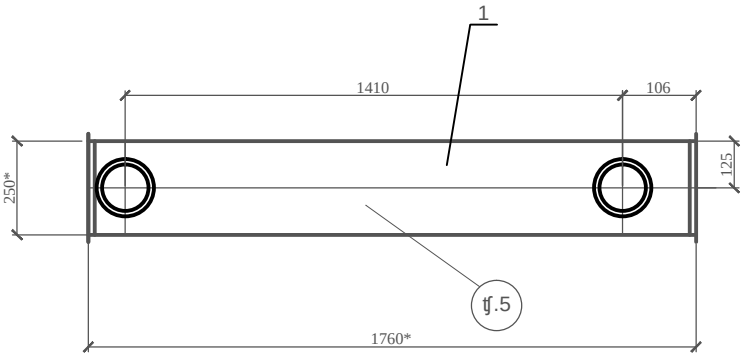

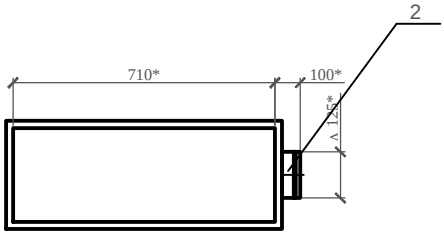

1. *Плиты изготовлять по ГОСТ 26633-91.
2. Марка бетона по прочности на сжатие В15, F150, W4, ГОСТ 26633-91.
3. Для изготовления плит применять тяжелый бетон на гранитном щебне фракции 5-20 мм, природном песке с модулем крупности 2,0 и портландцементе марки 400.
4. Плиты армировать сварными каркасами из стали класса А-III по ГОСТ 5781-82 и сварными сетками из стали класса Вр-I по ГОСТ 6727-80.
5. Плиты должны удовлетворять требованиям ГОСТ 26633-91 по морозостойкости, водонепроницаемости, прочности.

							2012-047 ВК-2-Пл.2
Изм.	Кол.уч.	Лист	№ док.	Подп.	Дата		
Гип	Иванов				10.12		
Нач.отд.	Петров				10.12		
Н.контр.	Сидоров				10.12		
Рук.гр.	Кузнецов				10.12		

Стадия	Лист	Листов
Р	1	1

ООО "Проектстройсервис" г. Москва